



Geschäftsführung:

Dipl.-Ing. Ulrike Basse
Dipl.-Ing. Thomas von Hoegen

Telefon 05136/8006-68
Telefax 05136/8006-79

<http://www.schuette-drmoll.de>
e-mail: info@ism-ingenieure.de

INGENIEURGEOLOGISCHES

GUTACHTEN

Bauherr:

Stadt Burgdorf
Tiefbauabteilung
Vor dem Hannoverschen Tor 27
31303 Burgdorf

Bauvorhaben:

Neubau zentraler Betriebshof in Burgdorf
Dachtmisser Weg

Isernhagen, den 15. März 2019

ba

Projekt-Nr. 97/19




Inhalt

- 1 Vorgang**
- 2 Der Baugrund**
 - 2.1 Allgemeine Übersicht
 - 2.2 Ergebnisse der Rammkernsondierungen
- 3 Grundwasser**
- 4 Bodenmechanische Kennziffern**
- 5 Folgerungen für die Planung des Bauvorhabens**
 - 5.1 Hochbauten
 - 5.2 Silos
 - 5.3 Verkehrsflächen
 - 5.4 Versickerung

Anlagen

- Nr. 1.1 Übersichtsplan im Maßstab 1 : 25.000
- Nr. 1.2 Baugrunderkundungsplan im Maßstab 1 : 1.000
- Nr. 1.3 Kartierung Torf im Maßstab 1 : 1.000
- Nr. 2.1 - 2.43 Schichtenverzeichnisse der Rammkernsondierungen
- Nr. 3.1 – 3.11 Bodenprofile im Maßstab 1 : 50

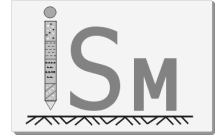

1. Vorgang

Die Stadt Burgdorf plant den Neubau des zentralen Baubetriebshofes am "Dachtmisser Weg" in Burgdorf-Hülptingsen. Dazu gehören ein 2-geschossiges Verwaltung- und Sozialgebäude, eine Werkstatt, mehrere Fahrzeug- und Lagerhallen auf dem Flurstück 365 sowie Salzsilos auf dem Gelände der Kläranlage oder alternativ auf dem Flurstück 363. Sämtliche Bauwerke werden nicht unterkellert.

Im Zuge der Planungsarbeiten sind wir über die Dr. Moll GmbH & Co. KG mit der Erstellung eines ingenieurgeologischen Gutachtens beauftragt worden.

Grundlage für dieses Gutachten sind die Schichtenverzeichnisse, die auf den von der Dr. Moll GmbH im November und Dezember 2018 durchgeführten Rammkernsondierungen basieren.

Neben den Ergebnissen der Feldarbeiten haben wir noch geologische Kartenunterlagen zur Erstellung des ingenieurgeologischen Gutachtens mit herangezogen.

Als Arbeitsunterlagen liegen uns Grundrisse und Schnitte der Machbarkeitsstudie der Architektengruppe Zingel, Hildesheim aus dem Jahr 2018 in den Maßstäben 1 : 500 und 1 : 200 vor.


Weiterhin wurde verwendet:

- NIBIS® Kartenserver (2012): Geologie, Topografie, Hydrologie. - Landesamt für Bergbau, Energie und Geologie (LBEG), Hannover

2. Der Baugrund

2.1 Allgemeine Übersicht

Die uns zur Verfügung stehenden Kartenunterlagen zeigen, dass unterhalb einer Deckschicht aus Oberboden mit quartären Ablagerungen in der Regel in Form von Fluvialsand (Fl-Sand) mit Einlagerungen von Beckenablagerungen und Niedermoortorf zu rechnen ist.

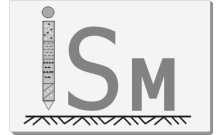

Zur Erkundung des Untergrundes wurden insgesamt 43 Rammkernsondierungen (RKS) überwiegend bis in eine Tiefe von 5 m unter OK Gelände abgeteuft. Die Sondierung im Bereich des geplanten Silos (RKS 26) wurde bis 7 m unter GOK abgeteuft. Einige Sondierungen mussten aufgrund von Bohrhindernissen oder mangels Bohrfortschritt vorzeitig abgebrochen werden, einige konnten aufgrund fehlender Betretungserlaubnis bzw. unklarer Lage eines Öltanks nicht geführt werden oder mussten verlegt werden. Die Ansatzpunkte sind in Anlage 1.2 dargestellt.

2.2 Ergebnisse der Rammkernsondierungen

Die Ergebnisse der Bodenaufschlüsse sind in den Schichtenverzeichnissen auf der Anlage 2 sowie auf der Anlage 3 in Form von Bodenprofilen maßstabs- und annähernd höhengerecht aufgetragen. Die NN-Höhen wurden hierfür der topografischen Karte entnommen. Auf der Grundlage der Felduntersuchungen lässt sich der Baugrundaufbau vereinfacht wie folgt beschreiben:

Unter einer i.M. 0,45 m (maximal 0,65 m) dicken Mutterbodendeckschicht aus humosen, untergeordnet auch schwach schluffigen oder schwach kiesigen Sanden folgen bis zur jeweiligen Endteufe Fluviatilsande. Die Fl-Sande weisen ein Körnungsband von Feinsand bis Grobsand, kiesig auf. Lagenweise können die Sande vereinzelt auch schwach schluffig bis schluffig ausgebildet sein. Im Nordosten der Baufläche (RKS 21 – 23, 36 sowie 186) wurde oberflächennah Niedermoortorf z.T. bis in eine Tiefe von 4 m unter GOK angetroffen. Der Torf ist stark zersetzt. Dieser Bereich ist auf der Anlage 1.3 dargestellt. In weiteren Aufschlüssen (RKS 1, 19, 29, 35, 188 und 191) wurden dünne Torflagen oder Sand mit Torfanteilen in Tiefen unter 4,5 m unter GOK festgestellt.

Die Sande sind auf der Grundlage des Bohrfortschrittes locker oder mitteldicht, zur Teil auch dicht gelagert.

Die Bohrergebnisse sind in den durch unser Büro erarbeiteten Schichtenverzeichnissen ausführlich beschrieben (Anlage 2). Die Bohrprofile sind in der Anlage 3 grafisch dargestellt.

3. Grundwasser

Grundwasser wurde beim Sondieren im November/Dezember 2018 in unterschiedlichen Tiefen angetroffen. In der nachfolgenden Tabelle sind die angetroffenen Grundwasserhorizonte an den einzelnen Sondierpunkten aufgelistet.

Tabelle 1 *GW-Spiegelstände*

RKS	Datum	Angetroffener Grundwasserhorizont	
		unter GOK	bezogen auf NN (ca.-Werte)
1	21.11.18	2,90 m	48,3 m
2	20.11.18	3,50 m	47,9 m
3	21.11.18	3,80 m	47,8 m
4	22.11.18	3,90 m	47,8 m
5	22.11.18	3,80 m	47,8 m
6	21.11.18	3,50 m	48,1 m
7	21.11.18	4,00 m	47,7 m
8	21.11.18	3,80 m	48,0 m
9	21.11.18	4,20 m	47,7 m
10	26.11.18	4,50 m	47,6 m
11	10.12.18	4,10 m	48,0 m
12	10.12.18	4,10 m	48,1 m
13	10.12.18	4,20 m	48,0 m
14	10.12.18	4,15 m	48,35 m
15	10.12.18	4,00 m	48,6 m
16	26.11.18	4,10 m	48,3 m
17	26.11.18	4,05 m	48,55 m
18	26.11.18	4,25 m	48,35 m
19	11.12.18	4,50 m	48,1 m
20	11.12.18	4,30 m	48,4 m
21	11.12.18	4,30 m	48,5 m
22	11.12.18	4,40 m	48,5 m
23	10.12.18	4,00 m	48,7 m
26	12.12.18	3,70 m	47,8 m
28	20.11.18	2,80 m	48,5 m
29	26.11.18	3,90 m	48,4 m




RKS	Datum	Angetroffener Grundwasserhorizont	
		unter GOK	bezogen auf NN (ca.-Werte)
30	20.11.18	3,60 m	48,3 m
31	20.11.18	4,20 m	47,6 m
32	22.11.18	3,60 m	48,2 m
34	22.11.18	4,20 m	48,3 m
35	12.12.18	4,60 m	48,5 m
36	11.12.18	4,80 m	48,2 m
38	26.11.18	4,00 m	47,8 m
181	19.11.18	3,50 m	48,2 m
182	19.11.18	4,65 m	47,55 m
183a	19.11.18	4,00 m	48,4 m
184	11.12.18	---	---
186	11.12.18	4,20 m	48,6 m
187	10.12.18	---	---
188	22.11.18	4,10 m	47,6 m
189	22.11.18	4,20 m	47,4 m
191	20.11.18	2,90 m	48,3 m
192	20.11.18	4,00 m	47,4 m

Die Sondierarbeiten fanden in einer Zeit geringer bis mittlerer Grundwasserstände statt. Der Grundwasserspiegel wird stark vom Wasserstand der Burgdorfer Aue beeinflusst, die südöstlich im Abstand von ca. 150 m an dem untersuchten Grundstück verläuft. Bei ungünstigen Witterungsbedingungen, insbesondere bei Hochwasser der Aue ist daher mit einem Anstieg des Grundwasserstandes um bis zu 2 m zu rechnen. Lt. hydrologischem Kartenmaterial ist mit einem GW-Stand bis ca. NN+49,5 m zu rechnen.

4. Bodenmechanische Eigenschaften und Kenngrößen

Die im Bereich des geplanten Neubaus und der umgebenden Freiflächen anstehenden Bodenarten lassen sich in folgende Gruppen unterteilen:

- Mutterboden,
- Fl-Sand,
- Niedermoortorf.

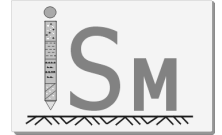

Folgende Kenngrößen und Klassifizierungen können für diese Bodenarten angegeben werden. Die Angabe der Bodengruppe erfolgt nach DIN 18 196, die Einteilung der Böden in Bodenklassen erfolgt nach DIN 18 300 (2012).

Mutterboden (OH)

Bodenklasse 1

Fl-Sand (SW,SE,SU,SU*,OH)

SW:

Wichte des Bodens über Wasser	$\gamma = 18 \text{ kN/m}^3$
Wichte des Bodens unter Wasser	$\gamma' = 10 \text{ kN/m}^3$
Kohäsion	$c' = 0 \text{ kN/m}^2$
innerer Reibungswinkel	$\varphi' = 32,5^\circ$
Steifemodul	$E_s = 60 - 80 \text{ MN/m}^2$

Bodenklasse 3

Frostempfindlichkeitsklasse F1

SE, SU:

Wichte des Bodens über Wasser	$\gamma = 18 \text{ kN/m}^3$
Wichte des Bodens unter Wasser	$\gamma' = 10 \text{ kN/m}^3$
Kohäsion	$c' = 0 \text{ kN/m}^2$
innerer Reibungswinkel	$\varphi' = 32,5^\circ$
Steifemodul	$E_s = 30 - 80 \text{ MN/m}^2$

Bodenklasse 3

Frostempfindlichkeitsklasse F1 (SE)

Frostempfindlichkeitsklasse F1 – F2 (SU)

SU*:

Wichte des Bodens über Wasser	$\gamma = 18 \text{ kN/m}^3$
Wichte des Bodens unter Wasser	$\gamma' = 9 \text{ kN/m}^3$
Kohäsion	$c' = 0 \text{ kN/m}^2$
innerer Reibungswinkel	$\varphi' = 30^\circ$
Steifemodul	$E_s = 20 \text{ MN/m}^2$

Bodenklasse 4


Frostempfindlichkeitsklasse F3

OH:

Wichte des Bodens über Wasser	$\gamma = 16 \text{ kN/m}^3$
Wichte des Bodens unter Wasser	$\gamma' = 8 \text{ kN/m}^3$
Kohäsion	$c' = 0 \text{ kN/m}^2$
innerer Reibungswinkel	$\varphi' = 27,5^\circ$
Steifemodul	$E_s = 5 - 10 \text{ MN/m}^2$

Bodenklasse 4

Frostempfindlichkeitsklasse F2

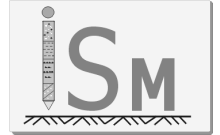**Niedermoortorf (HZ)**

Wichte des Bodens über Wasser	$\gamma = 11 \text{ kN/m}^3$
Wichte des Bodens unter Wasser	$\gamma' = 1 \text{ kN/m}^3$
Kohäsion	$c' = 2 \text{ kN/m}^2$
innerer Reibungswinkel	$\varphi' = 15^\circ$
Steifemodul	$E_s = 1 \text{ MN/m}^2$
Bodenklasse 2 - 3	

5. Folgerungen für die Planung des Bauvorhabens**5.1 Hochbauten**

Sämtliche Bauwerke werden nicht unterkellert. Im überwiegenden Bereich der geplanten Bebauung ist gut tragfähiger Baugrund vorhanden. Die Gebäudelasten können über Streifen- und Einzelfundamente oder alternativ über durchgehende Sohlplatten mit umlaufenden Frostschrägen in den Baugrund abgetragen werden. Der im Bereich der Bauflächen vorhandene Mutterboden ist vollständig auszukoffern und durch Sand mindestens der Güte SE (besser SW) zu ersetzen. Dessen Einbau muss lagenweise (Lagenstärke < 30 cm) mit einer Verdichtung der Sande auf mindestens 97 % erfolgen.


Nach Herrichtung der Gründungssohlen kann eine Bodenpressung aus den charakteristischen Lasten in Höhe von

$$\sigma = 250 \text{ kN/m}^2$$

zugelassen werden. Zur Bemessung einer Bodenplatte kann ein Bettungsmodul von 30 MN/m^3 angesetzt werden.

Die aus den Bauwerkslasten resultierenden Setzungen werden in einem Bereich < 1 cm liegen (überschlägig ermittelt).

Lediglich im Bereich der im Norden geplanten Fahrzeughalle 1 ist kein tragfähiger Baugrund vorhanden. Hier steht Niedermoortorf bis z.T. 4 m unter GOK an. Die Halle kann daher flach nur in Verbindung mit einem Bodenaustausch oder tief über Pfähle gegründet werden.

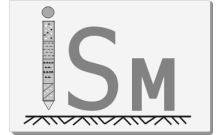

Zum Zeitpunkt der Sondierarbeiten wurde das Grundwasser unterhalb des Torfhorizontes angetroffen. Ein Austausch des Torfes kann daher bei ähnlichen Grundwasserverhältnissen im Trockenen erfolgen. Der Torf ist vollständig aus der Baufläche zu entfernen und durch Sand der Bodengruppe SE oder SW zu ersetzen (s.o.). Auch hier muss der Einbau und die Verdichtung auf mindestens 97 % lagenweise erfolgen. Dabei ist eine Druckausstrahlung von 45° zu berücksichtigen, d.h. der Bodenaustausch muss um das Maß seiner Dicke über den Grundriss der Halle hinausreichen.

Bei erhöhten GW-Ständen kann eine Absenkung des Grundwassers erforderlich werden. Zur überschlägigen Bemessung der Anlage sollte ein k -Wert von $5 \times 10^{-4} \text{ m/s}$ angesetzt werden.

Alternativ kann eine Gründung auf Ramm- oder Bohrpfählen erfolgen. Auf der Grundlage von in der näheren Umgebung abgeteufte Tiefbohrungen reichen die fluviatilen Sande bis in Tiefen über 15 m. Zur Bemessung Stahlbetonpfählen können daher ohne nähere Kenntnis der Lagerungsdichten für die Sande unterhalb des Torfs die folgenden Bruchwerte angesetzt werden:

Rammpfähle:

Mantelreibung $q_{s,k} = 30 \text{ kN/m}^2$

Spitzenwiderstand $q_{b,k} = 3 \text{ MN/m}^2$

Bohrpfähle:

Mantelreibung $q_{s,k} = 60 \text{ kN/m}^2$


Spitzenwiderstand $q_{b,k} = 0,75 \text{ MN/m}^2$

Hinsichtlich der Abdichtung der Bauwerke kann die Einwirkungsklasse W1.1-E gem. DIN 18533-1 angewendet werden.

5.2 Silos

Die Salzsilos sollen nach derzeitiger Planung im Westen der Kläranlage errichtet werden. Auch hier ist gut tragfähiger Baugrund vorhanden. Die Silolasten können über eine Fundamentplatte in den Baugrund abgetragen werden. Der im Bereich der Bauflächen vorhandene Mutterboden ist vollständig sowie Teile der Fl-Sande bis in eine Tiefe von 50 cm unter Gründungssohle des Silos auszukoffern und durch ein Brechkorngemisch zu ersetzen. Dessen Einbau muss lagenweise (Lagenstärke $< 30 \text{ cm}$) bei einer Verdichtung der Sande auf mindestens 97 % erfolgen.

Nach Herrichtung der Gründungssohlen kann eine Bodenpressung aus den charakteristischen Lasten in Höhe von

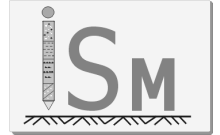

$$\sigma = 375 \text{ kN/m}^2$$

zugelassen werden.

Die aus den Bauwerkslasten resultierenden Setzungen werden bei Ausnutzung der zulässigen Bodenpressung in einem Bereich $< 2 \text{ cm}$ liegen (überschläglich ermittelt). Aufgrund der homogenen Untergrundverhältnisse werden die Setzungen gleichmäßig erfolgen und zu keiner nennenswerten Schiefstellung führen.

Als Ersatzfläche für den Bau der Silos ist das Flurstück 363 vorgesehen. Auch hier wurden gut tragfähige Sande angetroffen. Für diese Fläche gelten daher dieselben Empfehlungen wie für den ursprünglichen Standort.

5.3 Verkehrsflächen

Die Fl-Sande in den oberen Zonen sind als frostsicher einzustufen. Ausgehend von einer Pflasterung der Verkehrs- und Rangierflächen empfehlen wir in Anlehnung an die RStO daher einen Oberbau von 8 cm Pflaster, 4 cm Bettungsschicht und 50 cm gebrochenem Mineralstoffgemisch (Bk1,0). Bei Zugrundlegung der Bk0,3 kann die Schicht aus gebrochenem Korn auf 35 cm reduziert werden. In Bereichen mit Rangierverkehr empfehlen wir zusätzlich, die Pflasterstärke auf 10 cm zu erhöhen.

5.4 Versickerung

Für eine Versickerung von Oberflächenwasser sind ein genügend durchlässiger Untergrund im oberflächennahen Bereich sowie ein ausreichender Grundwasserflurabstand notwendig. Laut RAS-Ew 2005 sollte bei Versickerungsanlagen die wasseraufnehmende Schicht einen k-Wert von größer 10^{-4} m/s aufweisen. In Schichten mit k-Werten kleiner 10^{-5} m/s ist eine Versickerung nur bedingt möglich.

Gemäß ATV 138 sollte i.d.R. ein Abstand zwischen höchstem Grundwasserspiegel und Sohle der Versickerungsanlage mindestens 1 m betragen. Dieser Wert kann in Ausnahmefällen bei einer Muldeversickerung bis auf 0,5 m unterschritten werden.




Die angetroffenen schlufffreien und schwach schluffigen Fl-Sande sind als durchlässig (k-Wert $5 \times 10^{-4} - 1 \times 10^{-5}$ m/s) einzustufen. Der HGW liegt aufgrund der Topografie in Bezug auf GOK in unterschiedlichen Tiefen. Im Norden ist ein geringster GW-Abstand von ca. 3,5 m vorhanden, während im Süden in ungünstigen Witterungsperioden der Grundwasserflurabstand lediglich ca. 1,5 m beträgt.

Eine Versickerung ist somit generell möglich. Im Norden der untersuchten Fläche kann eine Versickerung über z.B. vliesummantelte Rigolen erfolgen, während im Süden eine Versickerung nur über Mulden erfolgen kann.

Für eine weitergehende Beratung stehen wir zur Verfügung.

Ing.-Büro Schütte und Dr. Moll
Baugrund- und Erdbauuntersuchungen GmbH

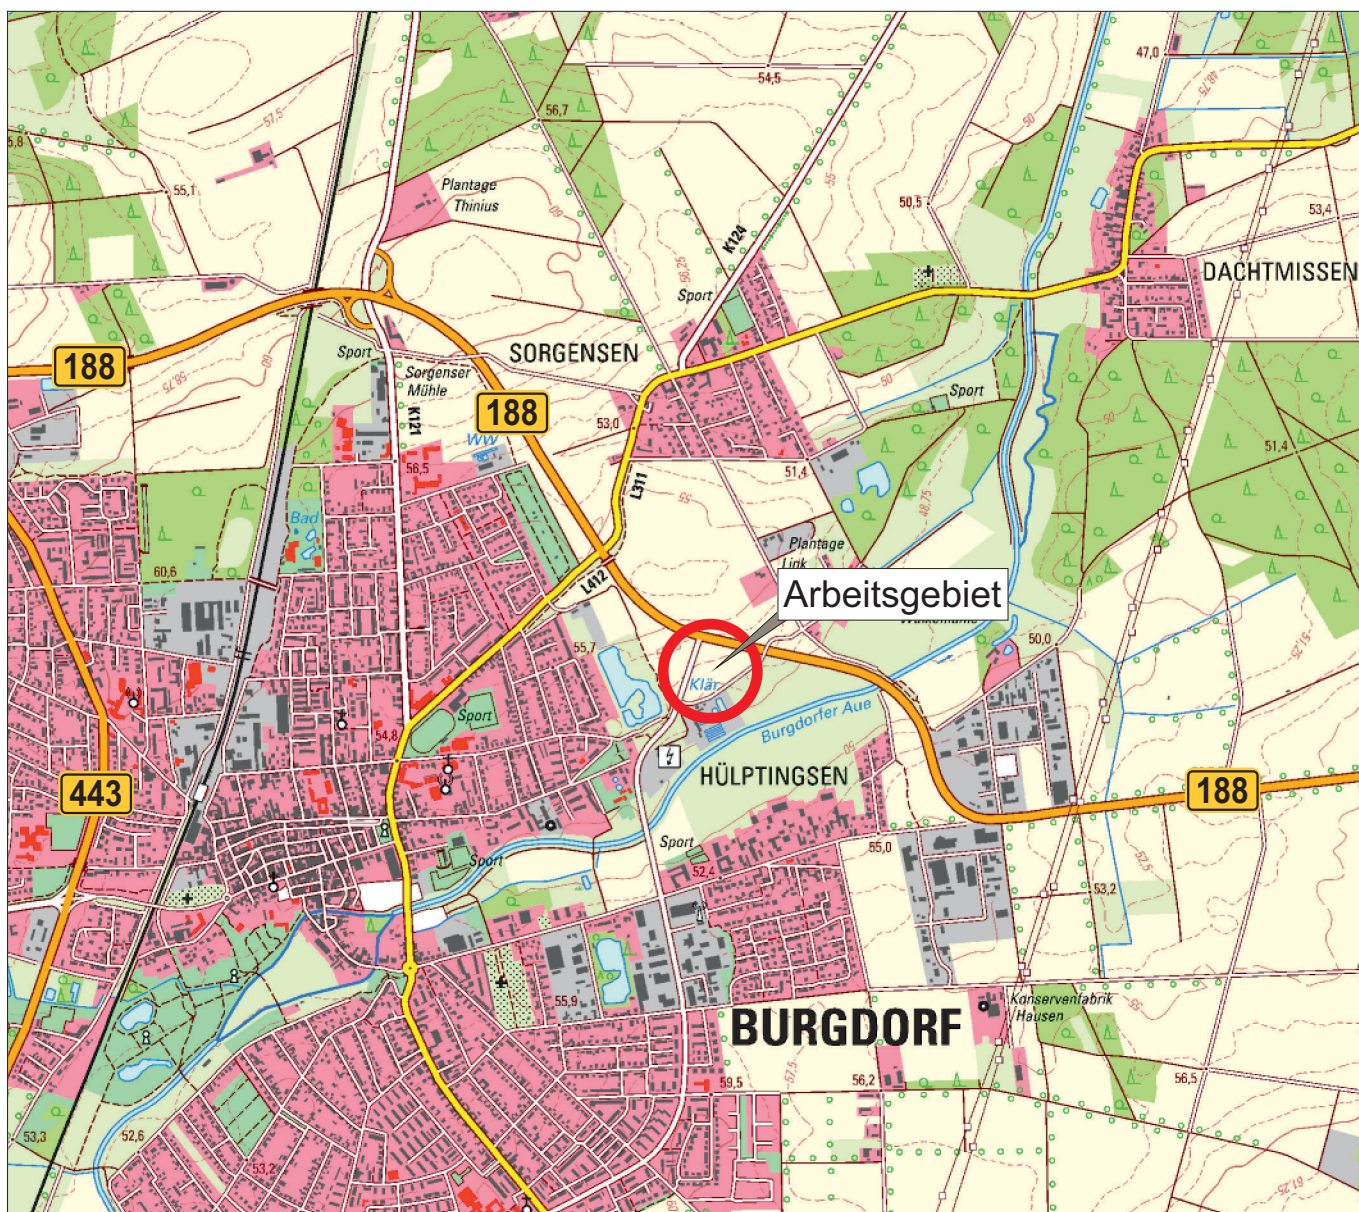

Sattlerstraße 42
30916 Isernhagen


Tel. 05136/8006-68
Fax 05136/8006-79

<http://www.ISM-Ingenieure.de>
info@ISM-Ingenieure.de

Auftraggeber: Stadt Burgdorf
Bauvorhaben: Neubau des städtischen Baubetriebshofs
in Burgdorf, Dachtmissers Weg

Übersichtsplan

Bef.- Nr.:	97/19
Maßstab:	1 : 25.000
gez.:	Ba
Anl.:	1.1

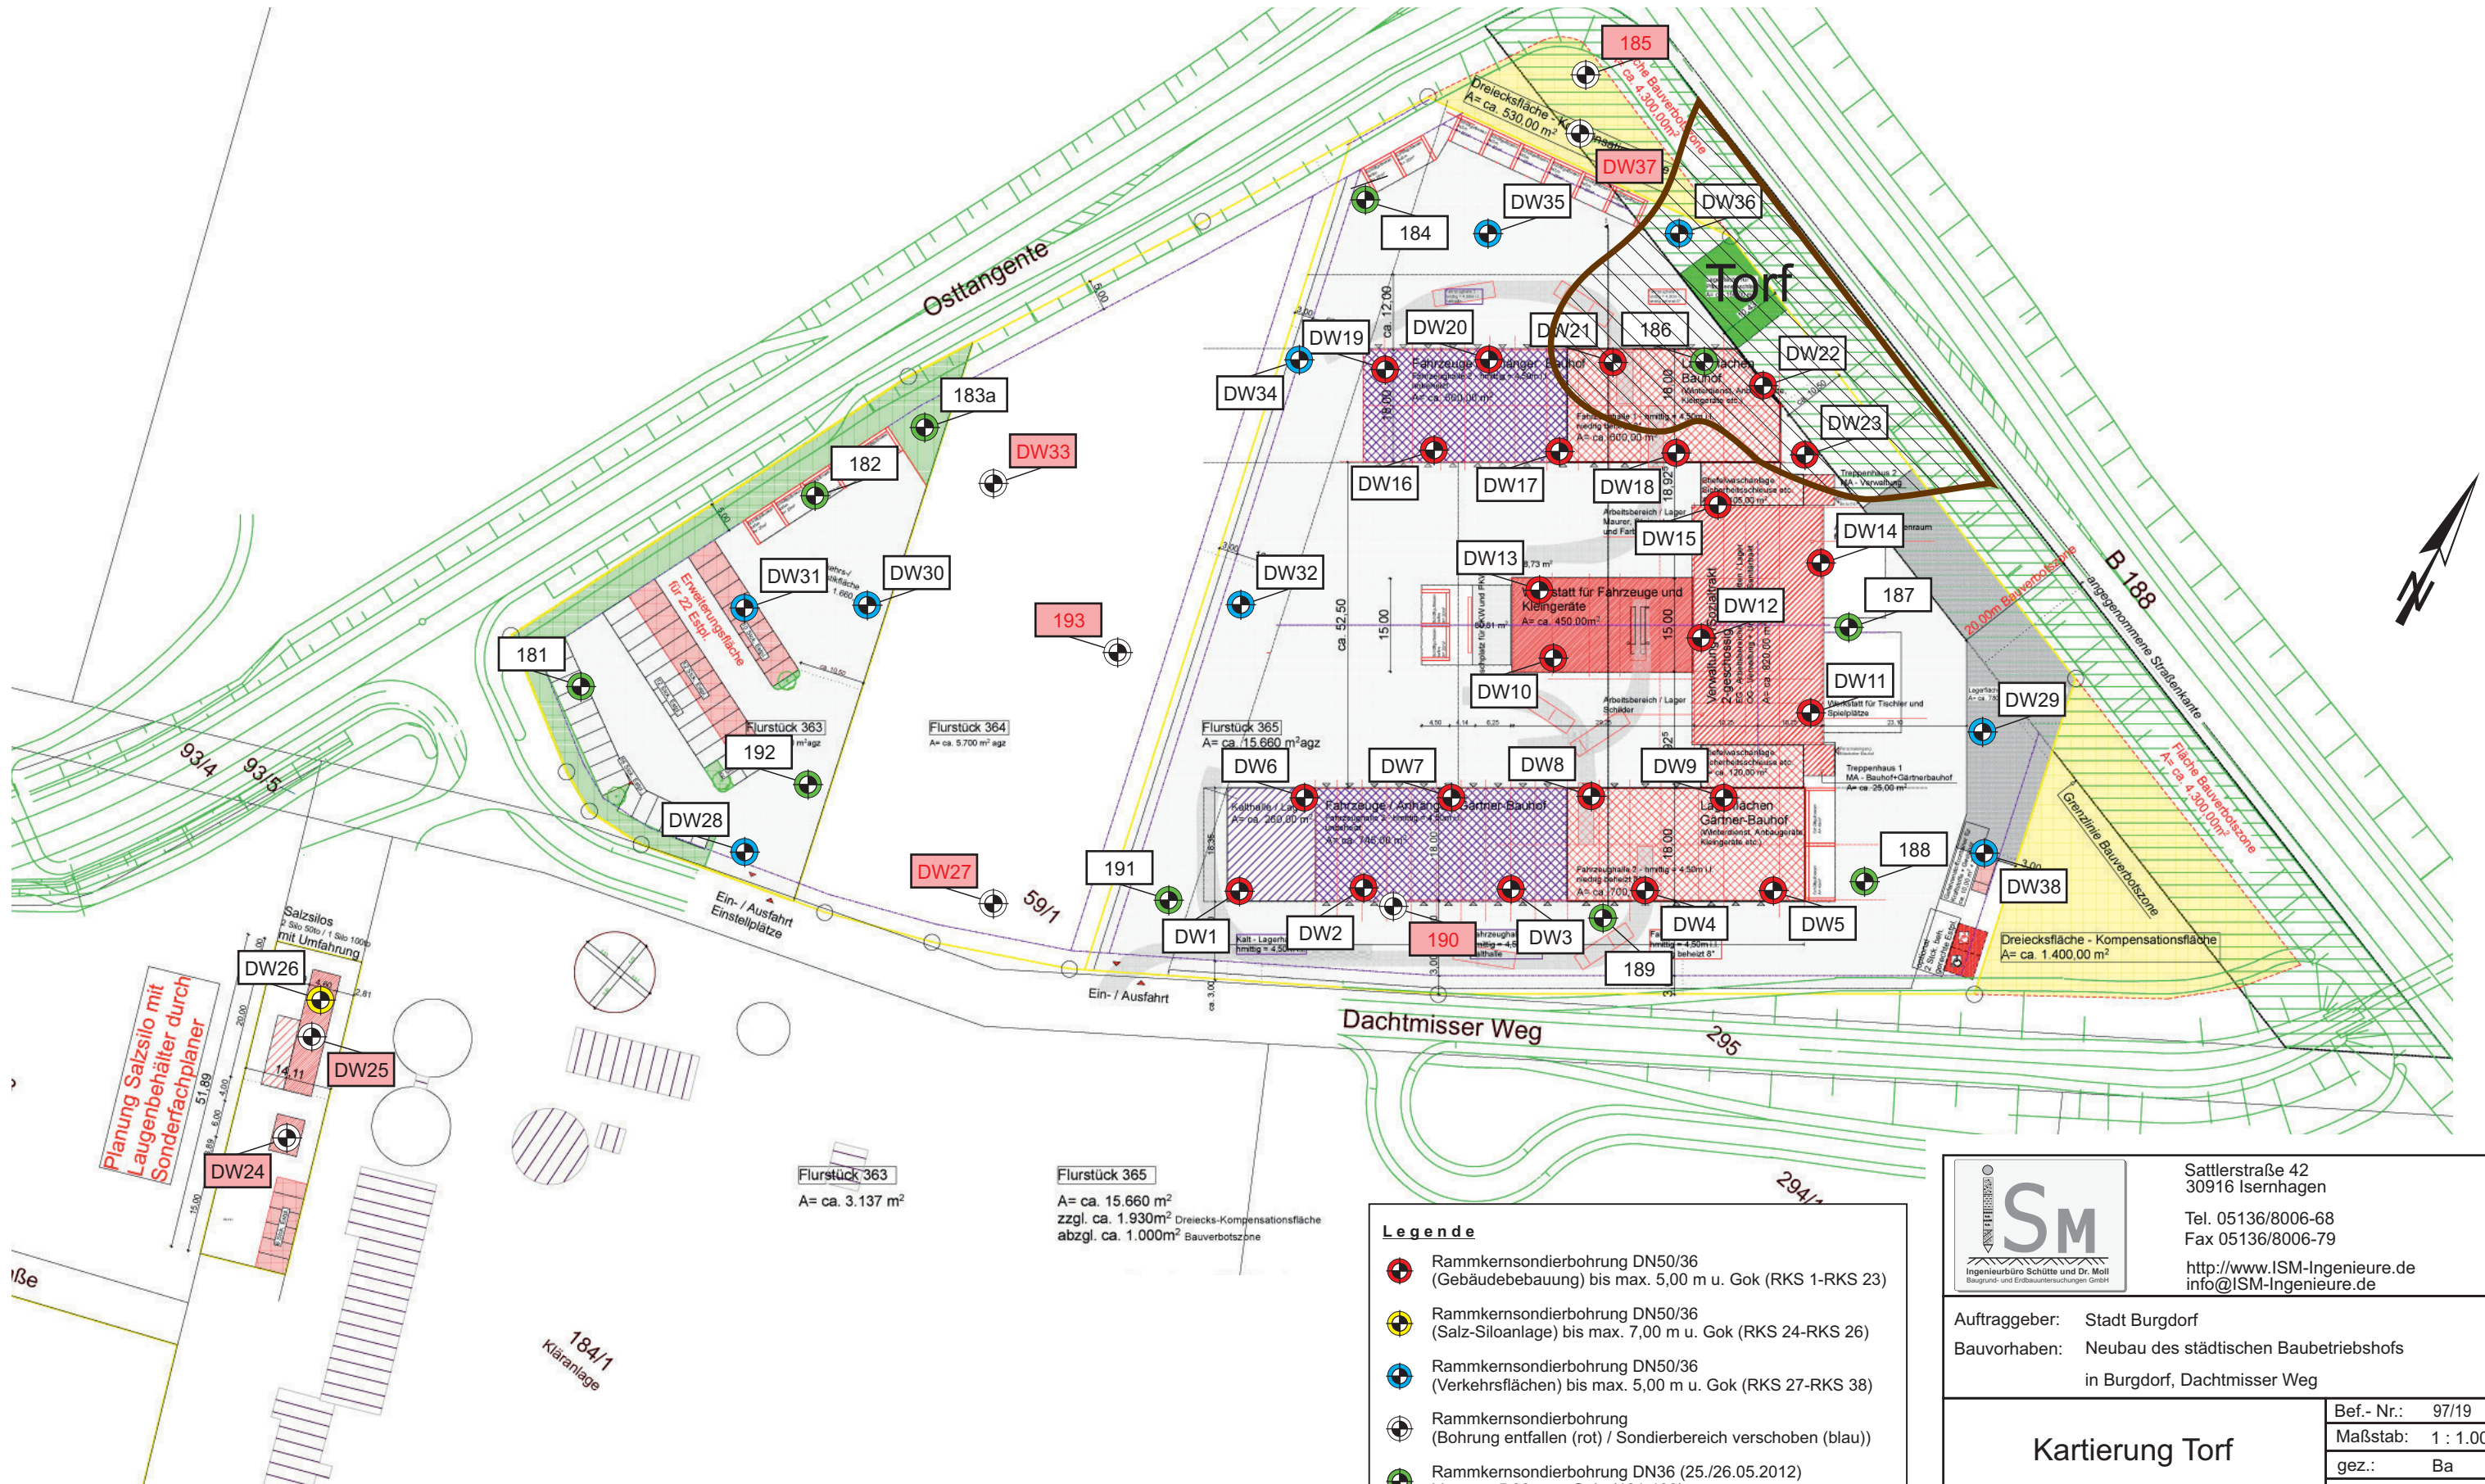

- Legende**
- Rammkernsondierbohrung DN50/36 (Gebäudebebauung) bis max. 5,00 m u. Gok (RKS 1-RKS 23)
 - Rammkernsondierbohrung DN50/36 (Salz-Siloanlage) bis max. 7,00 m u. Gok (RKS 24-RKS 26)
 - Rammkernsondierbohrung DN50/36 (Verkehrsflächen) bis max. 5,00 m u. Gok (RKS 27-RKS 38)
 - Rammkernsondierbohrung (Bohrung entfallen (rot) / Sondierbereich verschoben (blau))
 - Rammkernsondierbohrung DN36 (25./26.05.2012) bis max. 5,00 m u. Gok. (181-193)

 Ingenieurbüro Schütte und Dr. Moll Baugrund- und Endbauberatungen GmbH	Sattlerstraße 42 30916 Isernhagen Tel. 05136/8006-68 Fax 05136/8006-79 http://www.ISM-Ingenieure.de info@ISM-Ingenieure.de	
	Auftraggeber: Stadt Burgdorf Bauvorhaben: Neubau des städtischen Baubetriebshofs in Burgdorf, Dachtmisser Weg	
Kartierung Torf		Bef.- Nr.: 97/19
		Maßstab: 1 : 1.000
		gez.: Ba
		Anl.: 1.3

Schütte & Dr. Moll GmbH Sattlerstr. 42 30916 Isernhagen Tel.: 05136/8006-68 Fax: 05136/8006-79	Schichtenverzeichnis für Bohrungen ohne durchgehende Gewinnung von gekernten Proben	Bericht: 97/19 Anlage: 2.1
--	---	---

Vorhaben: Neubau städtischer Betriebshof Burgdorf, Dachtmisser Weg

Bohrung RKS 1 / Blatt: 1					Höhe: GOK		Datum: 21.11.2018	
1	2				3	4	5	6
Bis ... m unter Ansatz- punkt	a) Benennung der Bodenart und Beimengungen				Bemerkungen Sonderprobe Wasserführung Bohrwerkzeuge Kernverlust Sonstiges	Entnommene Proben		
	b) Ergänzende Bemerkung ¹⁾					Art	Nr	Tiefe in m (Unter- kante)
	c) Beschaffenheit nach Bohrgut	d) Beschaffenheit nach Bohrvorgang	e) Farbe					
	f) Übliche Benennung	g) Geologische Benennung ¹⁾	h) ¹⁾ Gruppe	i) Kalk- gehalt				
0.40	a) Mittelsand, feinsandig, schwach grobsandig, schwach kiesig, sehr schwach schluffig, humos							
	b)							
	c)	d) mittelschwer zu bohren	e) dunkelgraubraun					
	f) Mutterboden	g) Mutterboden	h) OH	i) 0				
0.65	a) Mittelsand, feinsandig, grobsandig, schwach kiesig, sehr schwach schluffig, sehr schwach humos							
	b)							
	c)	d) mittelschwer zu bohren	e) braungrau					
	f) Sand	g) Fluviatilsand	h) SE	i) 0				
0.90	a) Sand							
	b)							
	c)	d) mittelschwer zu bohren	e) braunbeige					
	f) Sand	g) Fluviatilsand	h) SE	i) 0				
1.05	a) Feinsand, feinkiesig, sehr schwach mittelsandig							
	b)							
	c)	d) mittelschwer zu bohren	e) hellbeigegegrau					
	f) Sand	g) Fluviatilsand	h) SE	i) 0				
2.40	a) Feinsand, sehr schwach mittelsandig							
	b)							
	c)	d) mittelschwer zu bohren	e) hellgrau hellbeigegegrau					
	f) Sand	g) Fluviatilsand	h) SE	i) 0				

1) Eintragung nimmt der wissenschaftliche Bearbeiter vor

Schütte & Dr. Moll GmbH Sattlerstr. 42 30916 Isernhagen Tel.: 05136/8006-68 Fax: 05136/8006-79	Schichtenverzeichnis für Bohrungen ohne durchgehende Gewinnung von gekernten Proben	Bericht: 97/19 Anlage: 2.1
--	---	---

Vorhaben: Neubau städtischer Betriebshof Burgdorf, Dachtmisser Weg

Bohrung RKS 1 / Blatt: 2 Höhe: GOK							Datum: 21.11.2018		
1	2					3	4	5	6
Bis ... m unter Ansatz- punkt	a) Benennung der Bodenart und Beimengungen					Bemerkungen Sonderprobe Wasserführung Bohrwerkzeuge Kernverlust Sonstiges	Entnommene Proben		
	b) Ergänzende Bemerkung ¹⁾						Art	Nr	Tiefe in m (Unter- kante)
	c) Beschaffenheit nach Bohrgut		d) Beschaffenheit nach Bohrvorgang	e) Farbe					
	f) Übliche Benennung	g) Geologische Benennung ¹⁾	h) ¹⁾ Gruppe	i) Kalk-gehalt					
3.00	a) Grobsand, schwach feinsandig					Grundwasser: 2,90 m unter OK Gelände (21.11.2018)			
	b)								
	c)	d) mittelschwer zu bohren	e) braunbeige graubeige						
	f) Sand	g) Fluviatilsand	h) SE	i) 0					
3.40	a) Feinsand, mittelsandig								
	b)								
	c)	d) schwer zu bohren	e) hellgraubeige						
	f) Sand	g) Fluviatilsand	h) SE	i) 0					
4.40	a) Mittelsand, feinsandig, schwach grobsandig								
	b)								
	c)	d) schwer zu bohren	e) graubeige graubraun						
	f) Sand	g) Fluviatilsand	h) SE	i) 0					
4.70	a) Grobsand, lagenweise torfig								
	b)								
	c)	d) schwer zu bohren	e) braun, schwarz						
	f) Sand	g) Fluviatilsand	h) SE, OH	i) 0					
5.00	a) Grobsand, lagenweise Feinsand								
	b)								
	c)	d) schwer zu bohren	e) grau						
	f) Sand	g) Fluviatilsand	h) SE	i) 0					

1) Eintragung nimmt der wissenschaftliche Bearbeiter vor

Schütte & Dr. Moll GmbH Sattlerstr. 42 30916 Isernhagen Tel.: 05136/8006-68 Fax: 05136/8006-79	Schichtenverzeichnis für Bohrungen ohne durchgehende Gewinnung von gekernten Proben	Bericht: 97/19 Anlage: 2.2
--	---	---

Vorhaben: Neubau städtischer Betriebshof Burgdorf, Dachtmisser Weg

Bohrung RKS 2 / Blatt: 1					Höhe: GOK		Datum: 20.11.2018	
1	2				3	4	5	6
Bis ... m unter Ansatz- punkt	a) Benennung der Bodenart und Beimengungen				Bemerkungen Sonderprobe Wasserführung Bohrwerkzeuge Kernverlust Sonstiges	Entnommene Proben		
	b) Ergänzende Bemerkung ¹⁾					Art	Nr	Tiefe in m (Unter- kante)
	c) Beschaffenheit nach Bohrgut	d) Beschaffenheit nach Bohrvorgang	e) Farbe					
	f) Übliche Benennung	g) Geologische Benennung ¹⁾	h) ¹⁾ Gruppe	i) Kalk- gehalt				
0.35	a) Sand, schwach schluffig, sehr schwach kiesig, humos							
	b)							
	c)	d) mittelschwer zu bohren	e) dunkelbraungrau					
	f) Mutterboden	g) Mutterboden	h) OH	i) 0				
2.40	a) Grobsand, feinkiesig, lagenweise sehr schwach mittelkiesig							
	b)							
	c)	d) mittelschwer zu bohren	e) braunbeige graubeige ,rot					
	f) Sand	g) Fluviatilsand	h) SE	i) 0				
3.00	a) Sand, sehr schwach kiesig, lagenweise feinsandig, lagenweise mittelsandig							
	b)							
	c)	d) mittelschwer zu bohren	e) beigebraun - braun					
	f) Sand	g) Fluviatilsand	h) SE	i) 0				
3.60	a) Mittelsand, grobsandig, sehr schwach feinsandig				Grundwasser: 3,50 m unter OK Gelände (20.11.2018)			
	b)							
	c)	d) leicht zu bohren	e) braun braunbeige					
	f) Sand	g) Fluviatilsand	h) SE	i) 0				
3.75	a) Grobsand, kiesig, lagenweise stark feinsandig							
	b)							
	c)	d) leicht zu bohren	e) dunkelbraun dunkelgrau					
	f) kiesiger Sand	g) Fluviatilsand	h) SW	i) 0				

1) Eintragung nimmt der wissenschaftliche Bearbeiter vor

Schütte & Dr. Moll GmbH Sattlerstr. 42 30916 Isernhagen Tel.: 05136/8006-68 Fax: 05136/8006-79	Schichtenverzeichnis für Bohrungen ohne durchgehende Gewinnung von gekernten Proben	Bericht: 97/19 Anlage: 2.2
--	---	---

Vorhaben: Neubau städtischer Betriebshof Burgdorf, Dachtmisser Weg

Bohrung RKS 2 / Blatt: 2 Höhe: GOK							Datum: 20.11.2018		
1	2					3	4	5	6
Bis ... m unter Ansatz- punkt	a) Benennung der Bodenart und Beimengungen					Bemerkungen Sonderprobe Wasserführung Bohrwerkzeuge Kernverlust Sonstiges	Entnommene Proben		
	b) Ergänzende Bemerkung ¹⁾						Art	Nr	Tiefe in m (Unter- kante)
	c) Beschaffenheit nach Bohrgut		d) Beschaffenheit nach Bohrvorgang	e) Farbe					
	f) Übliche Benennung	g) Geologische Benennung ¹⁾	h) ¹⁾ Gruppe	i) Kalk-gehalt					
4.30	a) Mittelsand, feinsandig								
	b)								
	c)	d) leicht zu bohren		e) braun hellgraubeige					
	f) Sand	g) Fluviatilsand	h) SE	i) 0					
5.00	a) Mittelsand, feinsandig, schwach grobsandig, lagenweise feinkiesig								
	b)								
	c)	d) leicht zu bohren		e) braunbeige					
	f) Sand	g) Fluviatilsand	h) SE	i) 0					
	a)								
	b)								
	c)	d)		e)					
	f)	g)		h)	i)				
	a)								
	b)								
	c)	d)		e)					
	f)	g)		h)	i)				
	a)								
	b)								
	c)	d)		e)					
	f)	g)		h)	i)				

1) Eintragung nimmt der wissenschaftliche Bearbeiter vor

Schütte & Dr. Moll GmbH Sattlerstr. 42 30916 Isernhagen Tel.: 05136/8006-68 Fax: 05136/8006-79	Schichtenverzeichnis für Bohrungen ohne durchgehende Gewinnung von gekernten Proben	Bericht: 97/19 Anlage: 2.3
--	---	---

Vorhaben: Neubau städtischer Betriebshof Burgdorf, Dachtmisser Weg

Bohrung RKS 3 / Blatt: 1						Höhe: GOK		Datum: 21.11.2018	
1	2					3	4	5	6
Bis ... m unter Ansatz- punkt	a) Benennung der Bodenart und Beimengungen					Bemerkungen Sonderprobe Wasserführung Bohrwerkzeuge Kernverlust Sonstiges	Entnommene Proben		
	b) Ergänzende Bemerkung ¹⁾						Art	Nr	Tiefe in m (Unter- kante)
	c) Beschaffenheit nach Bohrgut	d) Beschaffenheit nach Bohrvorgang	e) Farbe						
	f) Übliche Benennung	g) Geologische Benennung ¹⁾	h) ¹⁾ Gruppe	i) Kalk-gehalt					
0.35	a) Mittelsand, feinsandig, schwach grobsandig, sehr schwach schluffig, sehr schwach steinig, humos								
	b)								
	c)	d) leicht zu bohren	e) dunkelgraubraun braunschwarzgra						
	f) Mutterboden	g) Mutterboden	h) OH	i) 0					
1.25	a) Grobsand, feinkiesig, sehr schwach mittelsandig								
	b)								
	c)	d) leicht zu bohren	e) beige beigebraun						
	f) Sand	g) Fluviatilsand	h) SE	i) 0					
2.50	a) Feinsand								
	b)								
	c)	d) mittelschwer zu bohren	e) hellgraubeige beige ,graubei						
	f) Sand	g) Fluviatilsand	h) SE	i) 0					
3.00	a) Mittelsand, sehr schwach grobsandig - schwach grobsandig, sehr schwach feinsandig, sehr schwach								
	b) feinkiesig								
	c)	d) mittelschwer zu bohren	e) beige grau						
	f) Sand	g) Fluviatilsand	h) SE	i) 0					
3.50	a) Sand, kiesig, schwach schluffig								
	b)								
	c)	d) mittelschwer zu bohren	e) beige grau grauolivbraun						
	f) kiesiger Sand	g) Fluviatilsand	h) SU	i) 0					

1) Eintragung nimmt der wissenschaftliche Bearbeiter vor

Schütte & Dr. Moll GmbH Sattlerstr. 42 30916 Isernhagen Tel.: 05136/8006-68 Fax: 05136/8006-79	Schichtenverzeichnis für Bohrungen ohne durchgehende Gewinnung von gekernten Proben	Bericht: 97/19 Anlage: 2.3
--	---	---

Vorhaben: Neubau städtischer Betriebshof Burgdorf, Dachtmisser Weg

Bohrung RKS 3 / Blatt: 2 Höhe: GOK							Datum: 21.11.2018		
1	2					3	4	5	6
Bis ... m unter Ansatz- punkt	a) Benennung der Bodenart und Beimengungen					Bemerkungen Sonderprobe Wasserführung Bohrwerkzeuge Kernverlust Sonstiges	Entnommene Proben		
	b) Ergänzende Bemerkung ¹⁾						Art	Nr	Tiefe in m (Unter- kante)
	c) Beschaffenheit nach Bohrgut		d) Beschaffenheit nach Bohrvorgang	e) Farbe					
	f) Übliche Benennung	g) Geologische Benennung ¹⁾	h) ¹⁾ Gruppe	i) Kalk-gehalt					
5.00	a) Grobsand, schwach mittelsandig - mittelsandig, lagenweise feinkiesig					Grundwasser: 3,80 m unter OK Gelände (21.11.2018)			
	b)								
	c)	d) mittelschwer zu bohren		e) braunbeige graubeige					
	f) Sand	g) Fluviatilsand	h) SE	i) 0					
	a)								
	b)								
	c)	d)		e)					
	f)	g)	h)	i)					
	a)								
	b)								
	c)	d)		e)					
	f)	g)	h)	i)					
1) Eintragung nimmt der wissenschaftliche Bearbeiter vor

Schütte & Dr. Moll GmbH Sattlerstr. 42 30916 Isernhagen Tel.: 05136/8006-68 Fax: 05136/8006-79	Schichtenverzeichnis für Bohrungen ohne durchgehende Gewinnung von gekernten Proben	Bericht: 97/19 Anlage: 2.4
--	--	---

Vorhaben: Neubau städtischer Betriebshof Burgdorf, Dachtmisser Weg

Bohrung RKS 4 / Blatt: 1							Höhe: GOK		Datum: 22.11.2018		
1	2					3	4	5	6		
Bis ... m unter Ansatz- punkt	a) Benennung der Bodenart und Beimengungen					Bemerkungen Sonderprobe Wasserführung Bohrwerkzeuge Kernverlust Sonstiges	Entnommene Proben				
	b) Ergänzende Bemerkung ¹⁾						Art	Nr	Tiefe in m (Unter- kante)		
	c) Beschaffenheit nach Bohrgut		d) Beschaffenheit nach Bohrvorgang		e) Farbe						
	f) Übliche Benennung		g) Geologische Benennung ¹⁾		h) ¹⁾ Gruppe					i) Kalk-gehalt	
0.45	a) Mittelsand, feinsandig, schwach grobsandig, sehr schwach schluffig, humos										
	b)										
	c)		d) mittelschwer zu bohren		e) dunkelgraubraun braunschwarzgra						
	f) Mutterboden		g) Mutterboden		h) OH						i) 0
0.70	a) Mittelsand, feinsandig, sehr schwach grobsandig, sehr schwach schluffig, sehr schwach feinkiesig										
	b)										
	c)		d) mittelschwer zu bohren		e) braunbeige						
	f) Sand		g) Fluviatilsand		h) SE						i) 0
1.25	a) Feinsand, mittelsandig - stark mittelsandig										
	b)										
	c)		d) mittelschwer zu bohren		e) beigebraun - beige						
	f) Sand		g) Fluviatilsand		h) SE						i) 0
2.95	a) Grobsand, feinkiesig, sehr schwach mittelsandig										
	b)										
	c)		d) mittelschwer zu bohren		e) beige-grau - beige						
	f) Sand		g) Fluviatilsand		h) SE						i) 0
3.90	a) Grobsand, feinkiesig										
	b)										
	c)		d) schwer zu bohren		e) beige-grau						
	f) Sand		g) Fluviatilsand		h) SE						i) 0

1) Eintragung nimmt der wissenschaftliche Bearbeiter vor

Schütte & Dr. Moll GmbH Sattlerstr. 42 30916 Isernhagen Tel.: 05136/8006-68 Fax: 05136/8006-79	Schichtenverzeichnis für Bohrungen ohne durchgehende Gewinnung von gekernten Proben	Bericht: 97/19 Anlage: 2.4
--	---	---

Vorhaben: Neubau städtischer Betriebshof Burgdorf, Dachtmisser Weg

Bohrung RKS 4 / Blatt: 2	Höhe: GOK	Datum: 22.11.2018
--	--------------	----------------------

1	2				3		4	5	6
Bis ... m unter Ansatz- punkt	a) Benennung der Bodenart und Beimengungen				Bemerkungen Sonderprobe Wasserführung Bohrwerkzeuge Kernverlust Sonstiges		Entnommene Proben		
	b) Ergänzende Bemerkung ¹⁾						Art	Nr	Tiefe in m (Unter- kante)
	c) Beschaffenheit nach Bohrgut	d) Beschaffenheit nach Bohrvorgang	e) Farbe						
	f) Übliche Benennung	g) Geologische Benennung ¹⁾	h) ¹⁾ Gruppe	i) Kalk- gehalt					
4.40	a) Kernverlust				Grundwasser: 3,90 m unter OK Gelände (22.11.2018)				
	b)								
	c)	d)	e)						
	f)	g)	h)	i)					
5.00	a) Grobsand, sehr schwach mittelsandig - schwach mittelsandig								
	b)								
	c)	d) mittelschwer zu bohren	e) beigegraubraun						
	f) Sand	g) Fluviatilsand	h) SE	i) 0					
	a)								
	b)								
	c)	d)	e)						
	f)	g)	h)	i)					
	a)								
	b)								
	c)	d)	e)						
	f)	g)	h)	i)					
	a)								
	b)								
	c)	d)	e)						
	f)	g)	h)	i)					

1) Eintragung nimmt der wissenschaftliche Bearbeiter vor

Schütte & Dr. Moll GmbH Sattlerstr. 42 30916 Isernhagen Tel.: 05136/8006-68 Fax: 05136/8006-79	Schichtenverzeichnis für Bohrungen ohne durchgehende Gewinnung von gekernten Proben	Bericht: 97/19 Anlage: 2.5
--	--	---

Vorhaben: Neubau städtischer Betriebshof Burgdorf, Dachtmisser Weg

Bohrung RKS 5 / Blatt: 1							Höhe: GOK		Datum: 22.11.2018		
1	2					3	4	5	6		
Bis ... m unter Ansatz- punkt	a) Benennung der Bodenart und Beimengungen					Bemerkungen Sonderprobe Wasserführung Bohrwerkzeuge Kernverlust Sonstiges	Entnommene Proben				
	b) Ergänzende Bemerkung ¹⁾						Art	Nr	Tiefe in m (Unter- kante)		
	c) Beschaffenheit nach Bohrgut		d) Beschaffenheit nach Bohrvorgang		e) Farbe						
	f) Übliche Benennung		g) Geologische Benennung ¹⁾		h) ¹⁾ Gruppe i) Kalk-gehalt						
0.40	a) Mittelsand, feinsandig, schwach grobsandig, sehr schwach schluffig, sehr schwach kiesig, humos										
	b)										
	c)		d) schwer zu bohren		e) dunkelgraubraun braunschwarzgra						
	f) Mutterboden		g) Mutterboden		h) OH i) 0						
0.65	a) Mittelsand, feinsandig, sehr schwach grobsandig, sehr schwach schluffig, sehr schwach kiesig, schwach humos										
	b)										
	c)		d) schwer zu bohren		e) dunkelgraubraun braun						
	f) Sand		g) Fluviatilsand		h) OH i) 0						
1.10	a) Sand, schwach steinig - steinig, sehr schwach feinkiesig										
	b)										
	c)		d) mittelschwer zu bohren		e) hellbeige						
	f) Sand		g) Fluviatilsand		h) SW i) 0						
3.20	a) Grobsand, feinkiesig, schwach mittelsandig - mittelsandig, lagenweise kiesig										
	b)										
	c)		d) mittelschwer zu bohren		e) braun beigebraun, bei						
	f) Sand		g) Fluviatilsand		h) SE i) 0						
4.15	a) Grobsand, mittelsandig, feinkiesig					Grundwasser: 3,80 m unter OK Gelände (22.11.2018)					
	b)										
	c)		d) mittelschwer zu bohren		e) dunkelgraubraun braunbeige						
	f) Sand		g) Fluviatilsand		h) SE i) 0						

1) Eintragung nimmt der wissenschaftliche Bearbeiter vor

Schütte & Dr. Moll GmbH Sattlerstr. 42 30916 Isernhagen Tel.: 05136/8006-68 Fax: 05136/8006-79	Schichtenverzeichnis für Bohrungen ohne durchgehende Gewinnung von gekerntem Proben	Bericht: 97/19 Anlage: 2.5
--	---	---

Vorhaben: Neubau städtischer Betriebshof Burgdorf, Dachtmisser Weg

Bohrung RKS 5 / Blatt: 2 Höhe: GOK							Datum: 22.11.2018		
1	2					3	4	5	6
Bis ... m unter Ansatz- punkt	a) Benennung der Bodenart und Beimengungen					Bemerkungen Sonderprobe Wasserführung Bohrwerkzeuge Kernverlust Sonstiges	Entnommene Proben		
	b) Ergänzende Bemerkung ¹⁾						Art	Nr	Tiefe in m (Unter- kante)
	c) Beschaffenheit nach Bohrgut		d) Beschaffenheit nach Bohrvorgang	e) Farbe					
	f) Übliche Benennung	g) Geologische Benennung ¹⁾	h) ¹⁾ Gruppe	i) Kalk-gehalt					
4.55	a) Kernverlust								
	b)								
	c)		d)	e)					
	f)	g)	h)	i)					
5.00	a) Grobsand, mittelsandig								
	b)								
	c)		d) mittelschwer zu bohren	e) braun					
	f) Sand	g) Fluviatilsand	h) SE	i) 0					
	a)								
	b)								
	c)		d)	e)					
	f)	g)	h)	i)					
	a)								
	b)								
	c)		d)	e)					
	f)	g)	h)	i)					
	a)								
	b)								
	c)		d)	e)					
	f)	g)	h)	i)					

1) Eintragung nimmt der wissenschaftliche Bearbeiter vor

Schütte & Dr. Moll GmbH Sattlerstr. 42 30916 Isernhagen Tel.: 05136/8006-68 Fax: 05136/8006-79	Schichtenverzeichnis für Bohrungen ohne durchgehende Gewinnung von gekernten Proben	Bericht: 97/19 Anlage: 2.6
--	--	---

Vorhaben: Neubau städtischer Betriebshof Burgdorf, Dachtmisser Weg

Bohrung RKS 6 / Blatt: 1								Höhe: GOK		Datum: 21.11.2018	
1	2					3	4	5	6		
Bis ... m unter Ansatz- punkt	a) Benennung der Bodenart und Beimengungen					Bemerkungen Sonderprobe Wasserführung Bohrwerkzeuge Kernverlust Sonstiges	Entnommene Proben				
	b) Ergänzende Bemerkung ¹⁾						Art	Nr	Tiefe in m (Unter- kante)		
	c) Beschaffenheit nach Bohrgut	d) Beschaffenheit nach Bohrvorgang	e) Farbe								
	f) Übliche Benennung	g) Geologische Benennung ¹⁾	h) ¹⁾ Gruppe	i) Kalk-gehalt							
0.40	a) Sand, sehr schwach feinkiesig, sehr schwach schluffig, humos										
	b)										
	c)	d) mittelschwer zu bohren	e) dunkelgraubraun schwarzbraungra								
	f) Mutterboden	g) Mutterboden	h) OH	i) 0							
0.90	a) Grobsand, mittelsandig, schwach feinsandig, sehr schwach feinkiesig										
	b)										
	c)	d) mittelschwer zu bohren	e) beigebraun braunbeige								
	f) Sand	g) Fluviatilsand	h) SE	i) 0							
2.30	a) Feinsand, schwach mittelsandig - sehr schwach mittelsandig										
	b)										
	c)	d) mittelschwer zu bohren	e) hellgrau hellbeige								
	f) Sand	g) Fluviatilsand	h) SE	i) 0							
3.00	a) Grobsand, mittelsandig, lagenweise feinsandig, sehr schwach schluffig - schwach schluffig										
	b)										
	c)	d) mittelschwer zu bohren	e) braun braunbeige								
	f) Sand	g) Fluviatilsand	h) SE, SU	i) 0							
3.90	a) Grobsand, lagenweise schwach schluffig - stark schluffig					Grundwasser: 3,50 m unter OK Gelände (21.11.2019)					
	b)										
	c)	d) leicht zu bohren	e) braun dunkelgrau								
	f) Sand	g) Fluviatilsand	h) SE, SU, SU*	i) 0							

1) Eintragung nimmt der wissenschaftliche Bearbeiter vor

Schütte & Dr. Moll GmbH Sattlerstr. 42 30916 Isernhagen Tel.: 05136/8006-68 Fax: 05136/8006-79	Schichtenverzeichnis für Bohrungen ohne durchgehende Gewinnung von gekerntem Proben	Bericht: 97/19 Anlage: 2.6
--	---	---

Vorhaben: Neubau städtischer Betriebshof Burgdorf, Dachtmisser Weg

Bohrung RKS 6 / Blatt: 2 Höhe: GOK							Datum: 21.11.2018		
1	2					3	4	5	6
Bis ... m unter Ansatz- punkt	a) Benennung der Bodenart und Beimengungen					Bemerkungen Sonderprobe Wasserführung Bohrwerkzeuge Kernverlust Sonstiges	Entnommene Proben		
	b) Ergänzende Bemerkung ¹⁾						Art	Nr	Tiefe in m (Unter- kante)
	c) Beschaffenheit nach Bohrgut		d) Beschaffenheit nach Bohrvorgang	e) Farbe					
	f) Übliche Benennung	g) Geologische Benennung ¹⁾	h) ¹⁾ Gruppe	i) Kalk- gehalt					
4.20	a) Mittelsand, grobsandig - stark grobsandig								
	b)								
	c)		d) leicht zu bohren	e) graubeige					
	f) Sand	g) Fluviatilsand	h) SE	i) 0					
5.00	a) Grobsand, schwach mittelsandig								
	b)								
	c)		d) leicht zu bohren	e) graubraun					
	f) Sand	g) Fluviatilsand	h) SE	i) 0					
	a)								
	b)								
	c)		d)	e)					
	f)	g)	h)	i)					
	a)								
	b)								
	c)		d)	e)					
	f)	g)	h)	i)					
	a)								
	b)								
	c)		d)	e)					
	f)	g)	h)	i)					

1) Eintragung nimmt der wissenschaftliche Bearbeiter vor

Schütte & Dr. Moll GmbH Sattlerstr. 42 30916 Isernhagen Tel.: 05136/8006-68 Fax: 05136/8006-79	Schichtenverzeichnis für Bohrungen ohne durchgehende Gewinnung von gekernten Proben	Bericht: 97/19 Anlage: 2.7
--	---	---

Vorhaben: Neubau städtischer Betriebshof Burgdorf, Dachtmisser Weg

Bohrung RKS 7 / Blatt: 1						Datum: 21.11.2018				
1	2					3	4	5	6	
Bis ... m unter Ansatz- punkt	a) Benennung der Bodenart und Beimengungen					Bemerkungen Sonderprobe Wasserführung Bohrwerkzeuge Kernverlust Sonstiges	Entnommene Proben			
	b) Ergänzende Bemerkung ¹⁾						Art	Nr	Tiefe in m (Unter- kante)	
	c) Beschaffenheit nach Bohrgut		d) Beschaffenheit nach Bohrvorgang		e) Farbe					
	f) Übliche Benennung		g) Geologische Benennung ¹⁾		h) ¹⁾ Gruppe i) Kalk-gehalt					
0.45	a) Mittelsand, feinsandig, grobsandig, sehr schwach feinkiesig - schwach feinkiesig, sehr schwach									
	b) schluffig, humos									
	c)		d) leicht zu bohren		e) dunkelgraubraun					
	f) Mutterboden		g) Mutterboden		h) OH i) 0					
0.65	a) Mittelsand, feinsandig, schwach grobsandig, sehr schwach kiesig, sehr schwach humos									
	b)									
	c)		d) leicht zu bohren		e) braun					
	f) Sand		g) Fluviatilsand		h) SE i) 0					
2.00	a) Sand, schwach kiesig, lagenweise sehr schwach steinig									
	b)									
	c)		d) schwer zu bohren		e) beigebraun - grau					
	f) Sand		g) Fluviatilsand		h) SE i) 0					
2.30	a) Feinsand									
	b)									
	c)		d) schwer zu bohren		e) hellgrau braungrau					
	f) Sand		g) Fluviatilsand		h) SE i) 0					
3.00	a) Mittelsand, feinsandig, schwach grobsandig - grobsandig									
	b)									
	c)		d) schwer zu bohren		e) graubeige					
	f) Sand		g) Fluviatilsand		h) SE i) 0					

1) Eintragung nimmt der wissenschaftliche Bearbeiter vor

Schütte & Dr. Moll GmbH Sattlerstr. 42 30916 Isernhagen Tel.: 05136/8006-68 Fax: 05136/8006-79	Schichtenverzeichnis für Bohrungen ohne durchgehende Gewinnung von gekernten Proben	Bericht: 97/19 Anlage: 2.7
--	---	---

Vorhaben: Neubau städtischer Betriebshof Burgdorf, Dachtmisser Weg

Bohrung RKS 7 / Blatt: 2							Datum: 21.11.2018		
1	2					3	4	5	6
Bis ... m unter Ansatz- punkt	a) Benennung der Bodenart und Beimengungen					Bemerkungen Sonderprobe Wasserführung Bohrwerkzeuge Kernverlust Sonstiges	Entnommene Proben		
	b) Ergänzende Bemerkung ¹⁾						Art	Nr	Tiefe in m (Unter- kante)
	c) Beschaffenheit nach Bohrgut		d) Beschaffenheit nach Bohrvorgang	e) Farbe					
	f) Übliche Benennung	g) Geologische Benennung ¹⁾	h) ¹⁾ Gruppe	i) Kalk-gehalt					
4.40	a) Mittelsand, grobsandig - stark grobsandig, sehr schwach feinsandig					Grundwasser: 4,00 m unter OK Gelände (21.11.2018)			
	b)								
	c)	d) schwer zu bohren	e) graubeige graubeigebraun						
	f) Sand	g) Fluviatilsand	h) SE	i) 0					
5.00	a) Mittelsand, grobsandig, lagenweise feinsandig								
	b)								
	c)	d) schwer zu bohren	e) braun						
	f) Sand	g) Fluviatilsand	h) SE	i) 0					
	a)								
	b)								
	c)	d)	e)						
	f)	g)	h)	i)					
	a)								
	b)								
	c)	d)	e)						
	f)	g)	h)	i)					
	a)								
	b)								
	c)	d)	e)						
	f)	g)	h)	i)					

1) Eintragung nimmt der wissenschaftliche Bearbeiter vor

Schütte & Dr. Moll GmbH Sattlerstr. 42 30916 Isernhagen Tel.: 05136/8006-68 Fax: 05136/8006-79	Schichtenverzeichnis für Bohrungen ohne durchgehende Gewinnung von gekerntem Proben	Bericht: 97/19 Anlage: 2.8
--	---	---

Vorhaben: Neubau städtischer Betriebshof Burgdorf, Dachtmisser Weg

Bohrung RKS 8 / Blatt: 2	Höhe: GOK	Datum: 21.11.2018
---------------------------------	--------------	----------------------

1	2				3		4	5	6
Bis ... m unter Ansatz- punkt	a) Benennung der Bodenart und Beimengungen				Bemerkungen Sonderprobe Wasserführung Bohrwerkzeuge Kernverlust Sonstiges		Entnommene Proben		
	b) Ergänzende Bemerkung ¹⁾						Art	Nr	Tiefe in m (Unter- kante)
	c) Beschaffenheit nach Bohrgut	d) Beschaffenheit nach Bohrvorgang	e) Farbe						
	f) Übliche Benennung	g) Geologische Benennung ¹⁾	h) ¹⁾ Gruppe	i) Kalk- gehalt					
5.00	a) Grobsand, mittelsandig				Grundwasser: 3,80 m unter OK Gelände (21.11.2018)				
	b)								
	c)	d) schwer zu bohren	e) braun braungrau						
	f) Sand	g) Fluviatilsand	h) SE	i) 0					
	a)								
	b)								
	c)	d)	e)						
	f)	g)	h)	i)					
	a)								
	b)								
	c)	d)	e)						
	f)	g)	h)	i)					
1) Eintragung nimmt der wissenschaftliche Bearbeiter vor

Schütte & Dr. Moll GmbH Sattlerstr. 42 30916 Isernhagen Tel.: 05136/8006-68 Fax: 05136/8006-79	Schichtenverzeichnis für Bohrungen ohne durchgehende Gewinnung von gekernten Proben	Bericht: 97/19 Anlage: 2.9
--	--	---

Vorhaben: Neubau städtischer Betriebshof Burgdorf, Dachtmisser Weg

Bohrung RKS 9 / Blatt: 1						Höhe: GOK		Datum: 21.11.2018			
1	2					3	4	5	6		
Bis ... m unter Ansatz- punkt	a) Benennung der Bodenart und Beimengungen					Bemerkungen Sonderprobe Wasserführung Bohrwerkzeuge Kernverlust Sonstiges	Entnommene Proben				
	b) Ergänzende Bemerkung ¹⁾						Art	Nr	Tiefe in m (Unter- kante)		
	c) Beschaffenheit nach Bohrgut		d) Beschaffenheit nach Bohrvorgang		e) Farbe						
	f) Übliche Benennung	g) Geologische Benennung ¹⁾		h) ¹⁾ Gruppe	i) Kalk-gehalt						
0.40	a) Mittelsand, feinsandig, schwach grobsandig, sehr schwach feinkiesig, sehr schwach schluffig, humos										
	b)										
	c)		d) leicht zu bohren		e) dunkelgraubraun schwarzbraungra						
	f) Mutterboden		g) Mutterboden		h) OH						i) 0
0.65	a) Feinsand, mittelsandig, sehr schwach grobsandig, sehr schwach schluffig										
	b)										
	c)		d) leicht zu bohren		e) braunbeige						
	f) Sand		g) Fluviatilsand		h) SE						i) 0
1.10	a) Mittelsand, feinsandig, schwach grobsandig, sehr schwach feinkiesig, lagenweise sehr schwach steinig										
	b)										
	c)		d) leicht zu bohren		e) beige						
	f) Sand		g) Fluviatilsand		h) SE						i) 0
1.50	a) Grobsand, mittelsandig, sehr schwach feinkiesig, Fluviatilsand										
	b)										
	c)		d) mittelschwer zu bohren		e) beige						
	f) Sand		g) Fluviatilsand		h) SE						i) 0
3.00	a) Feinsand, sehr schwach mittelsandig										
	b)										
	c)		d) mittelschwer zu bohren		e) beige - braun hellbeige						
	f) Sand		g) Fluviatilsand		h) SE						i) 0

1) Eintragung nimmt der wissenschaftliche Bearbeiter vor

Schütte & Dr. Moll GmbH Sattlerstr. 42 30916 Isernhagen Tel.: 05136/8006-68 Fax: 05136/8006-79	Schichtenverzeichnis für Bohrungen ohne durchgehende Gewinnung von gekerntem Proben	Bericht: 97/19 Anlage: 2.9
--	---	---

Vorhaben: Neubau städtischer Betriebshof Burgdorf, Dachtmisser Weg

Bohrung RKS 9 / Blatt: 2	Höhe: GOK	Datum: 21.11.2018
--	--------------	----------------------

1	2				3		4	5	6
Bis ... m unter Ansatz- punkt	a) Benennung der Bodenart und Beimengungen				Bemerkungen Sonderprobe Wasserführung Bohrwerkzeuge Kernverlust Sonstiges		Entnommene Proben		
	b) Ergänzende Bemerkung ¹⁾						Art	Nr	Tiefe in m (Unter- kante)
	c) Beschaffenheit nach Bohrgut	d) Beschaffenheit nach Bohrvorgang	e) Farbe						
	f) Übliche Benennung	g) Geologische Benennung ¹⁾	h) ¹⁾ Gruppe	i) Kalk- gehalt					
3.40	a) Mittelsand, schwach grobsandig, sehr schwach feinsandig								
	b)								
	c)	d) mittelschwer zu bohren	e) hellbraun						
	f) Sand	g) Fluviatilsand	h) SE	i) 0					
5.00	a) Grobsand, mittelsandig, sehr schwach feinkiesig				Grundwasser: 4,20 m unter OK Gelände (21.11.2018)				
	b)								
	c)	d) mittelschwer zu bohren	e) hellbraun - braun ,beigegra						
	f) Sand	g) Fluviatilsand	h) SE	i) 0					
	a)								
	b)								
	c)	d)	e)						
	f)	g)	h)	i)					
	a)								
	b)								
	c)	d)	e)						
	f)	g)	h)	i)					
	a)								
	b)								
	c)	d)	e)						
	f)	g)	h)	i)					

1) Eintragung nimmt der wissenschaftliche Bearbeiter vor

Schütte & Dr. Moll GmbH Sattlerstr. 42 30916 Isernhagen Tel.: 05136/8006-68 Fax: 05136/8006-79	Schichtenverzeichnis für Bohrungen ohne durchgehende Gewinnung von gekernten Proben	Bericht: 97/19 Anlage: 2.10
--	---	--

Vorhaben: Neubau städtischer Betriebshof Burgdorf, Dachtmisser Weg

Bohrung RKS 10 / Blatt: 1						Höhe: GOK		Datum: 26.11.2018		
1	2					3	4	5	6	
Bis ... m unter Ansatz- punkt	a) Benennung der Bodenart und Beimengungen					Bemerkungen Sonderprobe Wasserführung Bohrwerkzeuge Kernverlust Sonstiges	Entnommene Proben			
	b) Ergänzende Bemerkung ¹⁾						Art	Nr	Tiefe in m (Unter- kante)	
	c) Beschaffenheit nach Bohrgut	d) Beschaffenheit nach Bohrvorgang	e) Farbe							
	f) Übliche Benennung	g) Geologische Benennung ¹⁾	h) ¹⁾ Gruppe	i) Kalk-gehalt						
0.35	a) Sand, sehr schwach kiesig, humos									
	b)									
	c)	d)	e) dunkelgraubraun							
	f) Mutterboden	g) Mutterboden	h) OH	i) 0						
0.75	a) Grobsand, stark mittelsandig, sehr schwach feinkiesig									
	b)									
	c)	d)	e) beigebraun - beige							
	f) Sand	g) Fluviatilsand	h) SE	i) 0						
1.80	a) Mittelsand, schwach grobsandig - grobsandig, schwach feinsandig									
	b)									
	c)	d)	e) braun - beige-braun ,rotbraun							
	f) Sand	g) Fluviatilsand	h) SE	i) 0						
3.60	a) Feinsand, schwach mittelsandig, lagenweise sehr schwach schluffig - schwach schluffig									
	b)									
	c)	d)	e) braun - beige beige grau							
	f) Sand	g) Fluviatilsand	h) SE, SU	i) 0						
4.30	a) Grobsand, schwach mittelsandig, lagenweise sehr schwach kiesig									
	b)									
	c)	d)	e) beigegraubraun							
	f) Sand	g) Fluviatilsand	h) SE	i)						

1) Eintragung nimmt der wissenschaftliche Bearbeiter vor

Schütte & Dr. Moll GmbH Sattlerstr. 42 30916 Isernhagen Tel.: 05136/8006-68 Fax: 05136/8006-79	Schichtenverzeichnis für Bohrungen ohne durchgehende Gewinnung von gekernten Proben	Bericht: 97/19 Anlage: 2.10
--	---	--

Vorhaben: Neubau städtischer Betriebshof Burgdorf, Dachtmisser Weg

Bohrung RKS 10 / Blatt: 2	Höhe: GOK	Datum: 26.11.2018
---	--------------	----------------------

1	2				3		4	5	6
Bis ... m unter Ansatz- punkt	a) Benennung der Bodenart und Beimengungen				Bemerkungen Sonderprobe Wasserführung Bohrwerkzeuge Kernverlust Sonstiges		Entnommene Proben		
	b) Ergänzende Bemerkung ¹⁾						Art	Nr	Tiefe in m (Unter- kante)
	c) Beschaffenheit nach Bohrgut	d) Beschaffenheit nach Bohrvorgang	e) Farbe						
	f) Übliche Benennung	g) Geologische Benennung ¹⁾	h) ¹⁾ Gruppe	i) Kalk- gehalt					
5.00	a) Grobsand, mittelsandig				Grundwasser: 4,50 m unter OK Gelände (26.11.2018)				
	b)								
	c)	d)	e) beige-grau						
	f) Sand	g) Fluviatilsand	h) SE	i) 0					
	a)								
	b)								
	c)	d)	e)						
	f)	g)	h)	i)					
	a)								
	b)								
	c)	d)	e)						
	f)	g)	h)	i)					
1) Eintragung nimmt der wissenschaftliche Bearbeiter vor

Schütte & Dr. Moll GmbH Sattlerstr. 42 30916 Isernhagen Tel.: 05136/8006-68 Fax: 05136/8006-79	Schichtenverzeichnis für Bohrungen ohne durchgehende Gewinnung von gekernten Proben	Bericht: 97/19 Anlage: 2.11
--	---	--

Vorhaben: Neubau städtischer Betriebshof Burgdorf, Dachtmisser Weg

Bohrung RKS 11 / Blatt: 1							Höhe: GOK		Datum: 10.12.2018		
1	2					3	4	5	6		
Bis ... m unter Ansatz- punkt	a) Benennung der Bodenart und Beimengungen					Bemerkungen Sonderprobe Wasserführung Bohrwerkzeuge Kernverlust Sonstiges	Entnommene Proben				
	b) Ergänzende Bemerkung ¹⁾						Art	Nr	Tiefe in m (Unter- kante)		
	c) Beschaffenheit nach Bohrgut		d) Beschaffenheit nach Bohrvorgang		e) Farbe						
	f) Übliche Benennung		g) Geologische Benennung ¹⁾		h) ¹⁾ Gruppe					i) Kalk- gehalt	
0.40	a) Mittelsand, feinsandig, schwach grobsandig, sehr schwach kiesig, sehr schwach schluffig, humos										
	b)										
	c)		d) mittelschwer zu bohren		e) dunkelgraubraun						
	f) Mutterboden		g) Mutterboden		h) OH						i) 0
0.60	a) Mittelsand, feinsandig, schwach grobsandig, sehr schwach feinkiesig - sehr schwach mittelkiesig,										
	b) sehr schwach humos										
	c)		d) mittelschwer zu bohren		e) beigebraun						
	f) Sand		g) Fluviatilsand		h) SE						i) 0
1.00	a) Mittelsand, feinsandig, lagenweise stark feinsandig										
	b)										
	c)		d) mittelschwer zu bohren		e) braunbeige hellbeige						
	f) Sand		g) Fluviatilsand		h) SE						i) 0
4.40	a) Feinsand, sehr schwach mittelsandig					Grundwasser: 4,10 m unter OK Gelände (10.12.2018)					
	b)										
	c)		d) mittelschwer zu bohren		e) beigebraun beige ,hellgrau						
	f) Sand		g) Fluviatilsand		h) SE						i) 0
5.00	a) Mittelsand, feinsandig, schwach grobsandig, lagenweise sehr schwach kiesig										
	b)										
	c)		d) mittelschwer zu bohren		e) beige grau graubraun						
	f) Sand		g) Fluviatilsand		h) SE						i) 0

1) Eintragung nimmt der wissenschaftliche Bearbeiter vor

Schütte & Dr. Moll GmbH Sattlerstr. 42 30916 Isernhagen Tel.: 05136/8006-68 Fax: 05136/8006-79	Schichtenverzeichnis für Bohrungen ohne durchgehende Gewinnung von gekernten Proben	Bericht: 97/19 Anlage: 2.12
--	--	--

Vorhaben: Neubau städtischer Betriebshof Burgdorf, Dachtmisser Weg

Bohrung RKS 12 / Blatt: 1							Höhe: GOK		Datum: 10.12.2018		
1	2					3	4	5	6		
Bis ... m unter Ansatz- punkt	a) Benennung der Bodenart und Beimengungen					Bemerkungen Sonderprobe Wasserführung Bohrwerkzeuge Kernverlust Sonstiges	Entnommene Proben				
	b) Ergänzende Bemerkung ¹⁾						Art	Nr	Tiefe in m (Unter- kante)		
	c) Beschaffenheit nach Bohrgut		d) Beschaffenheit nach Bohrvorgang		e) Farbe						
	f) Übliche Benennung		g) Geologische Benennung ¹⁾		h) ¹⁾ Gruppe					i) Kalk-gehalt	
0.40	a) Sand, sehr schwach kiesig - schwach kiesig, humos										
	b)										
	c)		d) leicht zu bohren		e) dunkelgraubraun						
	f) Mutterboden		g) Mutterboden		h) OH						i) 0
1.00	a) Grobsand, mittelsandig, sehr schwach feinkiesig - sehr schwach mittelkiesig										
	b)										
	c)		d) leicht zu bohren		e) hellbeigegrau						
	f) Sand		g) Fluviatilsand		h) SE						i) 0
4.20	a) Feinsand, sehr schwach mittelsandig					Grundwasser: 4,10 m unter OK Gelände (10.12.2018)					
	b)										
	c)		d) mittelschwer bis schwer zu bohren		e) beigebraun beige ,hellgrau						
	f) Sand		g) Fluviatilsand		h) SE						i) 0
5.00	a) Kernverlust										
	b)										
	c)		d)		e)						
	f)		g)		h)						i)
	a)										
	b)										
	c)		d)		e)						
	f)		g)		h)						i)

1) Eintragung nimmt der wissenschaftliche Bearbeiter vor

Schütte & Dr. Moll GmbH Sattlerstr. 42 30916 Isernhagen Tel.: 05136/8006-68 Fax: 05136/8006-79	Schichtenverzeichnis für Bohrungen ohne durchgehende Gewinnung von gekernten Proben	Bericht: 97/19 Anlage: 2.13
--	---	--

Vorhaben: Neubau städtischer Betriebshof Burgdorf, Dachtmisser Weg

Bohrung RKS 13 / Blatt: 1						Höhe: GOK		Datum: 10.12.2018	
1	2					3	4	5	6
Bis ... m unter Ansatz- punkt	a) Benennung der Bodenart und Beimengungen					Bemerkungen Sonderprobe Wasserführung Bohrwerkzeuge Kernverlust Sonstiges	Entnommene Proben		
	b) Ergänzende Bemerkung ¹⁾						Art	Nr	Tiefe in m (Unter- kante)
	c) Beschaffenheit nach Bohrgut	d) Beschaffenheit nach Bohrvorgang	e) Farbe						
	f) Übliche Benennung	g) Geologische Benennung ¹⁾	h) ¹⁾ Gruppe	i) Kalk-gehalt					
0.45	a) Mittelsand, feinsandig, schwach grobsandig, sehr schwach feinkiesig - sehr schwach mittelkiesig, sehr								
	b) schwach schluffig, humos								
	c)	d) leicht zu bohren	e) dunkelgraubraun						
	f) Mutterboden	g) Mutterboden	h) OH	i) 0					
1.35	a) Mittelsand, stark grobsandig, sehr schwach feinkiesig - sehr schwach mittelkiesig								
	b)								
	c)	d) leicht zu bohren	e) hellbeigegrau						
	f) Sand	g) Fluviatilsand	h) SE	i) 0					
4.00	a) Feinsand, sehr schwach mittelsandig								
	b)								
	c)	d) mittelschwer zu bohren	e) beigebraun hellbeige ,gra						
	f) Sand	g) Fluviatilsand	h) SE	i) 0					
5.00	a) Mittelsand, grobsandig - stark grobsandig, feinsandig					Grundwasser: 4,20 m unter OK Gelände (10.12.2018)			
	b)								
	c)	d) mittelschwer zu bohren	e) graubeige						
	f) Sand	g) Fluviatilsand	h) SE	i) 0					
	a)								
	b)								
	c)	d)	e)						
	f)	g)	h)	i)					

1) Eintragung nimmt der wissenschaftliche Bearbeiter vor

Schütte & Dr. Moll GmbH Sattlerstr. 42 30916 Isernhagen Tel.: 05136/8006-68 Fax: 05136/8006-79	Schichtenverzeichnis für Bohrungen ohne durchgehende Gewinnung von gekernten Proben	Bericht: 97/19 Anlage: 2.14
--	---	--

Vorhaben: Neubau städtischer Betriebshof Burgdorf, Dachtmisser Weg

Bohrung RKS 14 / Blatt: 1							Höhe: GOK		Datum: 10.12.2018		
1	2					3	4	5	6		
Bis ... m unter Ansatz- punkt	a) Benennung der Bodenart und Beimengungen					Bemerkungen Sonderprobe Wasserführung Bohrwerkzeuge Kernverlust Sonstiges	Entnommene Proben				
	b) Ergänzende Bemerkung ¹⁾						Art	Nr	Tiefe in m (Unter- kante)		
	c) Beschaffenheit nach Bohrgut	d) Beschaffenheit nach Bohrvorgang	e) Farbe								
	f) Übliche Benennung	g) Geologische Benennung ¹⁾	h) ¹⁾ Gruppe	i) Kalk- gehalt							
0.50	a) Mittelsand, feinsandig, sehr schwach schluffig - schwach schluffig, sehr schwach grobsandig, humos										
	b)										
	c)	d) mittelschwer zu bohren	e) dunkelgraubraun schwarzgraubrau								
	f) Mutterboden	g) Mutterboden	h) OH	i) 0							
0.85	a) Mittelsand, grobsandig, schwach feinkiesig - sehr schwach mittelkiesig										
	b)										
	c)	d) mittelschwer zu bohren	e) beigegraubraun								
	f) Sand	g) Fluviatilsand	h) SE	i) 0							
1.50	a) Sand, sehr schwach feinkiesig - schwach feinkiesig										
	b)										
	c)	d) mittelschwer zu bohren	e) beigegrau								
	f) Sand	g) Fluviatilsand	h) SE	i) 0							
3.40	a) Mittelsand, feinsandig										
	b)										
	c)	d) schwer zu bohren	e) hellgrau-braun hellbeige-beige								
	f) Sand	g) Fluviatilsand	h) SE	i) 0							
4.40	a) Feinsand, mittelsandig					Grundwasser: 4,15 m unter OK Gelände (10.12.2018)					
	b)										
	c)	d) schwer zu bohren	e) beigebraun - braun ,graubeig								
	f) Sand	g) Fluviatilsand	h) SE	i) 0							

1) Eintragung nimmt der wissenschaftliche Bearbeiter vor

Schütte & Dr. Moll GmbH Sattlerstr. 42 30916 Isernhagen Tel.: 05136/8006-68 Fax: 05136/8006-79	Schichtenverzeichnis für Bohrungen ohne durchgehende Gewinnung von gekerntem Proben	Bericht: 97/19 Anlage: 2.14
--	---	--

Vorhaben: Neubau städtischer Betriebshof Burgdorf, Dachtmisser Weg

Bohrung RKS 14 / Blatt: 2 Höhe: GOK							Datum: 10.12.2018		
1	2					3	4	5	6
Bis ... m unter Ansatz- punkt	a) Benennung der Bodenart und Beimengungen					Bemerkungen Sonderprobe Wasserführung Bohrwerkzeuge Kernverlust Sonstiges	Entnommene Proben		
	b) Ergänzende Bemerkung ¹⁾						Art	Nr	Tiefe in m (Unter- kante)
	c) Beschaffenheit nach Bohrgut		d) Beschaffenheit nach Bohrvorgang	e) Farbe					
	f) Übliche Benennung	g) Geologische Benennung ¹⁾	h) ¹⁾ Gruppe	i) Kalk-gehalt					
5.00	a) Feinsand, sehr schwach mittelsandig								
	b)								
	c)	d) schwer zu bohren		e) graubeige					
	f) Sand	g) Fluviatilsand	h) SE	i) 0					
	a)								
	b)								
	c)	d)		e)					
	f)	g)	h)	i)					
	a)								
	b)								
	c)	d)		e)					
	f)	g)	h)	i)					
1) Eintragung nimmt der wissenschaftliche Bearbeiter vor

Schütte & Dr. Moll GmbH Sattlerstr. 42 30916 Isernhagen Tel.: 05136/8006-68 Fax: 05136/8006-79	Schichtenverzeichnis für Bohrungen ohne durchgehende Gewinnung von gekernten Proben	Bericht: 97/19 Anlage: 2.15
--	--	--

Vorhaben: Neubau städtischer Betriebshof Burgdorf, Dachtmisser Weg

Bohrung RKS 15 / Blatt: 1							Höhe: GOK		Datum: 10.12.2018		
1	2					3	4	5	6		
Bis ... m unter Ansatz- punkt	a) Benennung der Bodenart und Beimengungen					Bemerkungen Sonderprobe Wasserführung Bohrwerkzeuge Kernverlust Sonstiges	Entnommene Proben				
	b) Ergänzende Bemerkung ¹⁾						Art	Nr	Tiefe in m (Unter- kante)		
	c) Beschaffenheit nach Bohrgut	d) Beschaffenheit nach Bohrvorgang	e) Farbe								
	f) Übliche Benennung	g) Geologische Benennung ¹⁾	h) ¹⁾ Gruppe	i) Kalk- gehalt							
0.50	a) Sand, sehr schwach schluffig - schwach schluffig, sehr schwach kiesig, humos										
	b)										
	c)	d) mittelschwer zu bohren	e) dunkelgraubraun schwarzgraubrau								
	f) Mutterboden	g) Mutterboden	h) OH	i) 0							
1.00	a) Sand, schwach kiesig, sehr schwach schluffig - schwach schluffig, schwach humos										
	b)										
	c)	d) mittelschwer zu bohren	e) dunkelgraubraun schwarzbraun								
	f) Sand	g) Fluviatilsand	h) OH	i) 0							
1.50	a) Kernverlust										
	b)										
	c)	d)	e)								
	f)	g)	h)	i)							
2.50	a) Sand, schwach schluffig, schwach kiesig, schwach humos - humos										
	b)										
	c)	d) mittelschwer zu bohren	e) dunkelgraubraun schwarz								
	f) humoser Sand	g) Fluviatilsand	h) OH	i) 0							
3.80	a) Sand, schwach schluffig, sehr schwach feinkiesig, lagenweise Schluff										
	b)										
	c)	d) mittelschwer zu bohren	e) dunkelbraun dunkelgraubraun								
	f) Sand	g) Fluviatilsand	h) SU	i) 0							

1) Eintragung nimmt der wissenschaftliche Bearbeiter vor

Schütte & Dr. Moll GmbH Sattlerstr. 42 30916 Isernhagen Tel.: 05136/8006-68 Fax: 05136/8006-79	Schichtenverzeichnis für Bohrungen ohne durchgehende Gewinnung von gekernten Proben	Bericht: 97/19 Anlage: 2.15
--	---	--

Vorhaben: Neubau städtischer Betriebshof Burgdorf, Dachtmisser Weg

Bohrung RKS 15 / Blatt: 2 Höhe: GOK							Datum: 10.12.2018		
1	2					3	4	5	6
Bis ... m unter Ansatz- punkt	a) Benennung der Bodenart und Beimengungen					Bemerkungen Sonderprobe Wasserführung Bohrwerkzeuge Kernverlust Sonstiges	Entnommene Proben		
	b) Ergänzende Bemerkung ¹⁾						Art	Nr	Tiefe in m (Unter- kante)
	c) Beschaffenheit nach Bohrgut	d) Beschaffenheit nach Bohrvorgang	e) Farbe						
	f) Übliche Benennung	g) Geologische Benennung ¹⁾	h) ¹⁾ Gruppe	i) Kalk-gehalt					
4.30	a) Mittelsand, feinsandig, schwach grobsandig					Grundwasser: 4,00 m unter OK Gelände (10.12.2018)			
	b)								
	c)	d) schwer zu bohren	e) braunbeigegrau						
	f) Sand	g) Fluviatilsand	h) SE	i) 0					
4.55	a) Grobsand, feinkiesig - mittelmäßig								
	b)								
	c)	d) schwer zu bohren	e) braungraubeige						
	f) Sand	g) Fluviatilsand	h) SW	i) 0					
5.00	a) Kernverlust								
	b)								
	c)	d)	e)						
	f)	g)	h)	i)					
	a)								
	b)								
	c)	d)	e)						
	f)	g)	h)	i)					
	a)								
	b)								
	c)	d)	e)						
	f)	g)	h)	i)					

1) Eintragung nimmt der wissenschaftliche Bearbeiter vor

Schütte & Dr. Moll GmbH Sattlerstr. 42 30916 Isernhagen Tel.: 05136/8006-68 Fax: 05136/8006-79	Schichtenverzeichnis für Bohrungen ohne durchgehende Gewinnung von gekernten Proben	Bericht: 97/19 Anlage: 2.16
--	---	--

Vorhaben: Neubau städtischer Betriebshof Burgdorf, Dachtmisser Weg

Bohrung RKS 16 / Blatt: 1							Höhe: GOK		Datum: 26.11.2018	
1	2					3	4	5	6	
Bis ... m unter Ansatz- punkt	a) Benennung der Bodenart und Beimengungen					Bemerkungen Sonderprobe Wasserführung Bohrwerkzeuge Kernverlust Sonstiges	Entnommene Proben			
	b) Ergänzende Bemerkung ¹⁾						Art	Nr	Tiefe in m (Unter- kante)	
	c) Beschaffenheit nach Bohrgut		d) Beschaffenheit nach Bohrvorgang		e) Farbe					
	f) Übliche Benennung	g) Geologische Benennung ¹⁾	h) ¹⁾ Gruppe	i) Kalk- gehalt						
0.45	a) Mittelsand, feinsandig, sehr schwach grobsandig, sehr schwach schluffig, humos									
	b)									
	c)	d) leicht zu bohren		e) dunkelgraubraun						
	f) Mutterboden	g) Mutterboden	h) OH	i) 0						
1.00	a) Grobsand, mittelsandig, sehr schwach feinkiesig, sehr schwach mittelkiesig									
	b)									
	c)	d) leicht zu bohren		e) beigegrau						
	f) Sand	g) Fluviatilsand	h) SE	i) 0						
1.35	a) Grobsand, sehr schwach mittelsandig - schwach mittelsandig, sehr schwach feinkiesig									
	b)									
	c)	d) mittelschwer zu bohren		e) beige braunbeige						
	f) Sand	g) Fluviatilsand	h) SE	i) 0						
3.00	a) Feinsand, mittelsandig									
	b)									
	c)	d) mittelschwer zu bohren		e) braun braunbeige						
	f) Sand	g) Fluviatilsand	h) SE	i) 0						
4.60	a) Mittelsand, feinsandig, sehr schwach grobsandig, lagenweise grobsandig					Grundwasser: 4,10 m unter OK Gelände (26.11.2018)				
	b)									
	c)	d) mittelschwer bis schwer zu bohren		e) hellbeige dunkelbraunbeig						
	f) Sand	g) Fluviatilsand	h) SE	i) 0						

1) Eintragung nimmt der wissenschaftliche Bearbeiter vor

Schütte & Dr. Moll GmbH Sattlerstr. 42 30916 Isernhagen Tel.: 05136/8006-68 Fax: 05136/8006-79	Schichtenverzeichnis für Bohrungen ohne durchgehende Gewinnung von gekerntem Proben	Bericht: 97/19 Anlage: 2.16
--	---	--

Vorhaben: Neubau städtischer Betriebshof Burgdorf, Dachtmisser Weg

Bohrung RKS 16 / Blatt: 2	Höhe: GOK	Datum: 26.11.2018
-------------------------------------	--------------	----------------------

1	2				3		4	5	6
Bis ... m unter Ansatz- punkt	a) Benennung der Bodenart und Beimengungen				Bemerkungen Sonderprobe Wasserführung Bohrwerkzeuge Kernverlust Sonstiges		Entnommene Proben		
	b) Ergänzende Bemerkung ¹⁾						Art	Nr	Tiefe in m (Unter- kante)
	c) Beschaffenheit nach Bohrgut	d) Beschaffenheit nach Bohrvorgang	e) Farbe						
	f) Übliche Benennung	g) Geologische Benennung ¹⁾	h) ¹⁾ Gruppe	i) Kalk- gehalt					
5.00	a) Grobsand, mittelsandig								
	b)								
	c)	d) schwer zu bohren	e) braungraubeige						
	f) Sand	g) Fluviatilsand	h) SE	i) 0					
	a)								
	b)								
	c)	d)	e)						
	f)	g)	h)	i)					
	a)								
	b)								
	c)	d)	e)						
	f)	g)	h)	i)					
1) Eintragung nimmt der wissenschaftliche Bearbeiter vor

Schütte & Dr. Moll GmbH Sattlerstr. 42 30916 Isernhagen Tel.: 05136/8006-68 Fax: 05136/8006-79	Schichtenverzeichnis für Bohrungen ohne durchgehende Gewinnung von gekernten Proben	Bericht: 97/19 Anlage: 2.17
--	--	--

Vorhaben: Neubau städtischer Betriebshof Burgdorf, Dachtmisser Weg

Bohrung RKS 17 / Blatt: 1							Höhe: GOK		Datum: 26.11.2018		
1	2					3	4	5	6		
Bis ... m unter Ansatz- punkt	a) Benennung der Bodenart und Beimengungen					Bemerkungen Sonderprobe Wasserführung Bohrwerkzeuge Kernverlust Sonstiges	Entnommene Proben				
	b) Ergänzende Bemerkung ¹⁾						Art	Nr	Tiefe in m (Unter- kante)		
	c) Beschaffenheit nach Bohrgut		d) Beschaffenheit nach Bohrvorgang		e) Farbe						
	f) Übliche Benennung		g) Geologische Benennung ¹⁾		h) ¹⁾ Gruppe					i) Kalk-gehalt	
0.40	a) Mittelsand, feinsandig, schwach grobsandig, sehr schwach feinkiesig - schwach feinkiesig, sehr schwach										
	b) schluffig, humos										
	c)		d) mittelschwer zu bohren		e) dunkelgraubraun						
	f) Mutterboden		g) Mutterboden		h) OH						i) 0
0.70	a) Mittelsand, feinsandig, sehr schwach grobsandig - schwach grobsandig, sehr schwach feinkiesig - schwach										
	b) feinkiesig										
	c)		d) mittelschwer zu bohren		e) beige beigebraun						
	f) Sand		g) Fluviatilsand		h) SE						i) 0
1.60	a) Grobsand, mittelsandig - stark mittelsandig, lagenweise sehr schwach feinkiesig										
	b)										
	c)		d) mittelschwer zu bohren		e) hellbeige						
	f) Sand		g) Fluviatilsand		h) SE						i) 0
4.45	a) Mittelsand, feinsandig					Grundwasser: 4,05 m unter OK Gelände (26.11.2018)					
	b)										
	c)		d) schwer zu bohren		e) braun, beige grau						
	f) Sand		g) Fluviatilsand		h) SE						i) 0
4.70	a) Kernverlust										
	b)										
	c)		d)		e)						
	f)		g)		h)						i)

1) Eintragung nimmt der wissenschaftliche Bearbeiter vor

Schütte & Dr. Moll GmbH Sattlerstr. 42 30916 Isernhagen Tel.: 05136/8006-68 Fax: 05136/8006-79	Schichtenverzeichnis für Bohrungen ohne durchgehende Gewinnung von gekerntem Proben	Bericht: 97/19 Anlage: 2.17
--	---	--

Vorhaben: Neubau städtischer Betriebshof Burgdorf, Dachtmisser Weg

Bohrung RKS 17 / Blatt: 2	Höhe: GOK	Datum: 26.11.2018
---------------------------------	--------------	----------------------

1	2				3		4	5	6
Bis ... m unter Ansatz- punkt	a) Benennung der Bodenart und Beimengungen				Bemerkungen Sonderprobe Wasserführung Bohrwerkzeuge Kernverlust Sonstiges		Entnommene Proben		
	b) Ergänzende Bemerkung ¹⁾						Art	Nr	Tiefe in m (Unter- kante)
	c) Beschaffenheit nach Bohrgut	d) Beschaffenheit nach Bohrvorgang	e) Farbe						
	f) Übliche Benennung	g) Geologische Benennung ¹⁾	h) ¹⁾ Gruppe	i) Kalk- gehalt					
5.00	a) Mittelsand, feinsandig, schwach grobsandig, sehr schwach schluffig - schwach schluffig								
	b)								
	c)	d) schwer zu bohren	e) dunkelgraubraun						
	f) Sand	g) Fluviatilsand	h) SE, SU	i) 0					
	a)								
	b)								
	c)	d)	e)						
	f)	g)	h)	i)					
	a)								
	b)								
	c)	d)	e)						
	f)	g)	h)	i)					
1) Eintragung nimmt der wissenschaftliche Bearbeiter vor

Schütte & Dr. Moll GmbH Sattlerstr. 42 30916 Isernhagen Tel.: 05136/8006-68 Fax: 05136/8006-79	Schichtenverzeichnis für Bohrungen ohne durchgehende Gewinnung von gekernten Proben	Bericht: 97/19 Anlage: 2.18
--	---	--

Vorhaben: Neubau städtischer Betriebshof Burgdorf, Dachtmisser Weg

Bohrung RKS 18 / Blatt: 1					Höhe: GOK		Datum: 26.11.2018	
1	2				3	4	5	6
Bis ... m unter Ansatz- punkt	a) Benennung der Bodenart und Beimengungen				Bemerkungen Sonderprobe Wasserführung Bohrwerkzeuge Kernverlust Sonstiges	Entnommene Proben		
	b) Ergänzende Bemerkung ¹⁾					Art	Nr	Tiefe in m (Unter- kante)
	c) Beschaffenheit nach Bohrgut	d) Beschaffenheit nach Bohrvorgang	e) Farbe					
	f) Übliche Benennung	g) Geologische Benennung ¹⁾	h) ¹⁾ Gruppe	i) Kalk- gehalt				
0.50	a) Mittelsand, feinsandig, schwach grobsandig, sehr schwach feinkiesig, sehr schwach schluffig, humos							
	b)							
	c)	d) leicht zu bohren	e) dunkelgraubraun					
	f) Mutterboden	g) Mutterboden	h) OH	i) 0				
1.10	a) Sand, sehr schwach schluffig - schwach schluffig, sehr schwach kiesig, schwach humos							
	b)							
	c)	d) leicht zu bohren	e) dunkelbraun dunkelbraungrau					
	f) Sand	g) Fluviatilsand	h) OH	i) 0				
1.60	a) Kernverlust							
	b)							
	c)	d)	e)					
	f)	g)	h)	i)				
2.00	a) Sand, schwach schluffig, sehr schwach feinkiesig, sehr schwach humos							
	b)							
	c)	d) mittelschwer zu bohren	e) dunkelbraungrau					
	f) Sand	g) Fluviatilsand	h) SU	i) 0				
2.70	a) Sand, schwach schluffig, sehr schwach kiesig							
	b)							
	c)	d) mittelschwer zu bohren	e) dunkelgraubraun					
	f) Sand	g) Fluviatilsand	h) SU	i) 0				

1) Eintragung nimmt der wissenschaftliche Bearbeiter vor

Schütte & Dr. Moll GmbH Sattlerstr. 42 30916 Isernhagen Tel.: 05136/8006-68 Fax: 05136/8006-79		Schichtenverzeichnis für Bohrungen ohne durchgehende Gewinnung von gekernten Proben			Bericht: 97/19 Anlage: 2.18		
Vorhaben: Neubau städtischer Betriebshof Burgdorf, Dachtmisser Weg							
Bohrung RKS 18 / Blatt: 2					Höhe: GOK		
					Datum: 26.11.2018		
1	2			3	4	5	6
Bis ... m unter Ansatz- punkt	a) Benennung der Bodenart und Beimengungen			Bemerkungen Sonderprobe Wasserführung Bohrwerkzeuge Kernverlust Sonstiges	Entnommene Proben		
	b) Ergänzende Bemerkung ¹⁾				Art	Nr	Tiefe in m (Unter- kante)
	c) Beschaffenheit nach Bohrgut	d) Beschaffenheit nach Bohrvorgang	e) Farbe				
	f) Übliche Benennung	g) Geologische Benennung ¹⁾	h) ¹⁾ Gruppe				
3.90	a) Sand, schwach schluffig, sehr schwach kiesig, lagenweise torfig						
	b)						
	c)	d) schwer zu bohren	e) dunkelgraubraun schwarz				
	f) Sand, humoser Sand	g) Fluviatilsand	h) SU, OH				
4.30	a) Grobsand, lagenweise kiesig			Grundwasser: 4,25 m unter OK Gelände (26.11.2018)			
	b)						
	c)	d) mittelschwer zu bohren	e) braun dunkelgraubraun				
	f) Sand	g) Fluviatilsand	h) SE, SW				
5.00	a) Mittelsand, lagenweise grobsandig, feinkiesig						
	b)						
	c)	d) mittelschwer zu bohren	e) grau -graubeige				
	f) Sand	g) Fluviatilsand	h) SE				
	a)						
	b)						
	c)	d)	e)				
	f)	g)	h)				
	a)						
	b)						
	c)	d)	e)				
	f)	g)	h)				
1) Eintragung nimmt der wissenschaftliche Bearbeiter vor							

Schütte & Dr. Moll GmbH Sattlerstr. 42 30916 Isernhagen Tel.: 05136/8006-68 Fax: 05136/8006-79	Schichtenverzeichnis für Bohrungen ohne durchgehende Gewinnung von gekernten Proben	Bericht: 97/19 Anlage: 2.19
--	--	--

Vorhaben: Neubau städtischer Betriebshof Burgdorf, Dachtmisser Weg

Bohrung RKS 19 / Blatt: 1							Höhe: GOK		Datum: 11.12.2018		
1	2					3	4	5	6		
Bis ... m unter Ansatz- punkt	a) Benennung der Bodenart und Beimengungen					Bemerkungen Sonderprobe Wasserführung Bohrwerkzeuge Kernverlust Sonstiges	Entnommene Proben				
	b) Ergänzende Bemerkung ¹⁾						Art	Nr	Tiefe in m (Unter- kante)		
	c) Beschaffenheit nach Bohrgut	d) Beschaffenheit nach Bohrvorgang	e) Farbe								
	f) Übliche Benennung	g) Geologische Benennung ¹⁾	h) ¹⁾ Gruppe	i) Kalk-gehalt							
0.40	a) Sand, sehr schwach feinkiesig, sehr schwach schluffig, humos										
	b)										
	c)	d) leicht zu bohren	e) dunkelgraubraun								
	f) Mutterboden	g) Mutterboden	h) OH	i) 0							
0.60	a) Mittelsand, feinsandig, sehr schwach grobsandig, sehr schwach schluffig										
	b)										
	c)	d) leicht zu bohren	e) dunkelbraun - braun								
	f) Sand	g) Fluviatilsand	h) SE	i) 0							
1.10	a) Sand, feinkiesig - schwach feinkiesig, lagenweise stark grobsandig										
	b)										
	c)	d) leicht zu bohren	e) beige-grau								
	f) Sand	g) Fluviatilsand	h) SE	i) 0							
1.60	a) Sand, sehr schwach feinkiesig - sehr schwach mittelkiesig										
	b)										
	c)	d) schwer zu bohren	e) hellbraun-grau								
	f) Sand	g) Fluviatilsand	h) SE	i) 0							
3.80	a) Mittelsand, feinsandig, schwach grobsandig										
	b)										
	c)	d) schwer zu bohren	e) hellbeige braunbeige ,gra								
	f) Sand	g) Fluviatilsand	h) SE	i) 0							

1) Eintragung nimmt der wissenschaftliche Bearbeiter vor

Schütte & Dr. Moll GmbH Sattlerstr. 42 30916 Isernhagen Tel.: 05136/8006-68 Fax: 05136/8006-79	Schichtenverzeichnis für Bohrungen ohne durchgehende Gewinnung von gekernten Proben	Bericht: 97/19 Anlage: 2.20
--	---	--

Vorhaben: Neubau städtischer Betriebshof Burgdorf, Dachtmisser Weg

Bohrung RKS 20 / Blatt: 2 Höhe: GOK							Datum: 11.12.2018		
1	2					3	4	5	6
Bis ... m unter Ansatz- punkt	a) Benennung der Bodenart und Beimengungen					Bemerkungen Sonderprobe Wasserführung Bohrwerkzeuge Kernverlust Sonstiges	Entnommene Proben		
	b) Ergänzende Bemerkung ¹⁾						Art	Nr	Tiefe in m (Unter- kante)
	c) Beschaffenheit nach Bohrgut		d) Beschaffenheit nach Bohrvorgang	e) Farbe					
	f) Übliche Benennung	g) Geologische Benennung ¹⁾	h) ¹⁾ Gruppe	i) Kalk-gehalt					
4.80	a) Mittelsand, feinsandig, schwach grobsandig					Grundwasser: 4,30 m unter OK Gelände (11.12.2018)			
	b)								
	c)	d) mittelschwer zu bohren	e) braungrau beigebraun						
	f) Sand	g) Fluviatilsand	h) SE	i) 0					
5.00	a) Mittelsand, grobsandig, sehr schwach feinkiesig								
	b)								
	c)	d) mittelschwer zu bohren	e) dunkelbeigegrau						
	f) Sand	g) Fluviatilsand	h) SE	i) 0					
	a)								
	b)								
	c)	d)	e)						
	f)	g)	h)	i)					
	a)								
	b)								
	c)	d)	e)						
	f)	g)	h)	i)					
	a)								
	b)								
	c)	d)	e)						
	f)	g)	h)	i)					

1) Eintragung nimmt der wissenschaftliche Bearbeiter vor

Schütte & Dr. Moll GmbH Sattlerstr. 42 30916 Isernhagen Tel.: 05136/8006-68 Fax: 05136/8006-79	Schichtenverzeichnis für Bohrungen ohne durchgehende Gewinnung von gekernten Proben	Bericht: 97/19 Anlage: 2.21
--	---	--

Vorhaben: Neubau städtischer Betriebshof Burgdorf, Dachtmisser Weg

Bohrung RKS 21 / Blatt: 2	Höhe: GOK	Datum: 11.12.2018
---	--------------	----------------------

1	2				3		4	5	6
Bis ... m unter Ansatz- punkt	a) Benennung der Bodenart und Beimengungen				Bemerkungen Sonderprobe Wasserführung Bohrwerkzeuge Kernverlust Sonstiges		Entnommene Proben		
	b) Ergänzende Bemerkung ¹⁾						Art	Nr	Tiefe in m (Unter- kante)
	c) Beschaffenheit nach Bohrgut	d) Beschaffenheit nach Bohrvorgang	e) Farbe						
	f) Übliche Benennung	g) Geologische Benennung ¹⁾	h) ¹⁾ Gruppe	i) Kalk- gehalt					
5.00	a) Feinsand, mittelsandig				Grundwasser: 4,30 m unter OK Gelände (11.12.2018)				
	b)								
	c)	d) mittelschwer zu bohren	e) hellgrau						
	f) Sand	g) Glazifluviatilsand	h) SE	i) 0					
	a)								
	b)								
	c)	d)	e)						
	f)	g)	h)	i)					
	a)								
	b)								
	c)	d)	e)						
	f)	g)	h)	i)					
1) Eintragung nimmt der wissenschaftliche Bearbeiter vor

Schütte & Dr. Moll GmbH Sattlerstr. 42 30916 Isernhagen Tel.: 05136/8006-68 Fax: 05136/8006-79	Schichtenverzeichnis für Bohrungen ohne durchgehende Gewinnung von gekernten Proben	Bericht: 97/19 Anlage: 2.22
--	---	--

Vorhaben: Neubau städtischer Betriebshof Burgdorf, Dachtmisser Weg

Bohrung RKS 22 / Blatt: 1							Höhe: GOK		Datum: 11.12.2018		
1	2					3	4	5	6		
Bis ... m unter Ansatz- punkt	a) Benennung der Bodenart und Beimengungen					Bemerkungen Sonderprobe Wasserführung Bohrwerkzeuge Kernverlust Sonstiges	Entnommene Proben				
	b) Ergänzende Bemerkung ¹⁾						Art	Nr	Tiefe in m (Unter- kante)		
	c) Beschaffenheit nach Bohrgut		d) Beschaffenheit nach Bohrvorgang		e) Farbe						
	f) Übliche Benennung		g) Geologische Benennung ¹⁾		h) ¹⁾ Gruppe					i) Kalk-gehalt	
0.60	a) Sand, sehr schwach feinkiesig, sehr schwach schluffig, humos										
	b)										
	c)		d) leicht zu bohren		e) dunkelgraubraun schwarzbraungra						
	f) Mutterboden		g) Mutterboden		h) OH						i) 0
4.10	a) Torf, schwach sandig										
	b)										
	c) stark zersetzt		d) mittelschwer zu bohren		e) schwarz						
	f) Torf		g) Torf		h) HZ						i) 0
4.50	a) Mittelsand, feinsandig, schwach grobsandig					Grundwasser: 4,40 m unter OK Gelände (11.12.2018)					
	b)										
	c)		d) mittelschwer zu bohren		e) braunbeigegrau						
	f) Sand		g) Fluviatilsand		h) SE						i) 0
4.80	a) Feinsand, sehr schwach mittelsandig										
	b)										
	c)		d) mittelschwer zu bohren		e) dunkelbeigegrau						
	f) Sand		g) Fluviatilsand		h) SE						i) 0
5.00	a) Grobsand, sehr schwach mittelsandig										
	b)										
	c)		d) mittelschwer zu bohren		e) braunbeige						
	f) Sand		g) Fluviatilsand		h) SE						i) 0

1) Eintragung nimmt der wissenschaftliche Bearbeiter vor

Schütte & Dr. Moll GmbH Sattlerstr. 42 30916 Isernhagen Tel.: 05136/8006-68 Fax: 05136/8006-79	Schichtenverzeichnis für Bohrungen ohne durchgehende Gewinnung von gekernten Proben	Bericht: 97/19 Anlage: 2.23
--	---	--

Vorhaben: Neubau städtischer Betriebshof Burgdorf, Dachtmiser Weg

Bohrung RKS 23 / Blatt: 1					Höhe: GOK		Datum: 10.12.2018	
1	2				3	4	5	6
Bis ... m unter Ansatz- punkt	a) Benennung der Bodenart und Beimengungen				Bemerkungen Sonderprobe Wasserführung Bohrwerkzeuge Kernverlust Sonstiges	Entnommene Proben		
	b) Ergänzende Bemerkung ¹⁾					Art	Nr	Tiefe in m (Unter- kante)
	c) Beschaffenheit nach Bohrgut	d) Beschaffenheit nach Bohrvorgang	e) Farbe					
	f) Übliche Benennung	g) Geologische Benennung ¹⁾	h) ¹⁾ Gruppe	i) Kalk- gehalt				
0.60	a) Sand, sehr schwach kiesig, sehr schwach schluffig, humos							
	b)							
	c)	d) leicht zu bohren	e) dunkelgraubraun schwarzbraun					
	f) Mutterboden	g) Mutterboden	h) OH	i) 0				
3.90	a) Torf, sandig, sehr schwach schluffig							
	b)							
	c) stark zersetzt	d) mittelschwer zu bohren	e) schwarz					
	f) Torf	g) Torf	h) HZ	i) 0				
4.70	a) Feinsand, sehr schwach mittelsandig - schwach mittelsandig				Grundwasser: 4,00 m unter OK Gelände (10.12.2018)			
	b)							
	c)	d) mittelschwer zu bohren	e) beige beigegrau					
	f) Sand	g) Fluviatilsand	h) SE	i) 0				
5.00	a) Kernverlust							
	b)							
	c)	d)	e)					
	f)	g)	h)	i)				
	a)							
	b)							
	c)	d)	e)					
	f)	g)	h)	i)				

1) Eintragung nimmt der wissenschaftliche Bearbeiter vor

Schütte & Dr. Moll GmbH Sattlerstr. 42 30916 Isernhagen Tel.: 05136/8006-68 Fax: 05136/8006-79	Schichtenverzeichnis für Bohrungen ohne durchgehende Gewinnung von gekernten Proben	Bericht: 97/19 Anlage: 2.24
--	--	--

Vorhaben: Neubau städtischer Betriebshof Burgdorf, Dachtmisser Weg

Bohrung RKS 26 / Blatt: 1							Höhe: GOK		Datum: 12.12.2018		
1	2					3	4	5	6		
Bis ... m unter Ansatz- punkt	a) Benennung der Bodenart und Beimengungen					Bemerkungen Sonderprobe Wasserführung Bohrwerkzeuge Kernverlust Sonstiges	Entnommene Proben				
	b) Ergänzende Bemerkung ¹⁾						Art	Nr	Tiefe in m (Unter- kante)		
	c) Beschaffenheit nach Bohrgut	d) Beschaffenheit nach Bohrvorgang	e) Farbe								
	f) Übliche Benennung	g) Geologische Benennung ¹⁾	h) ¹⁾ Gruppe	i) Kalk-gehalt							
0.25	a) Mittelsand, feinsandig, schwach grobsandig, sehr schwach feinkiesig, humos										
	b)										
	c)	d) leicht zu bohren	e) dunkelgraubraun								
	f) Mutterboden	g) Mutterboden	h) OH	i) 0							
0.85	a) Mittelsand, grobsandig - stark grobsandig, schwach feinkiesig - schwach mittelkiesig										
	b)										
	c)	d) leicht zu bohren	e) hellbeige beigegrau								
	f) Sand	g) Fluviatilsand	h) SE	i) 0							
1.00	a) Kernverlust										
	b)										
	c)	d)	e)								
	f)	g)	h)	i)							
1.20	a) Mittelsand, grobsandig, schwach feinkiesig, sehr schwach mittelkiesig										
	b)										
	c)	d) mittelschwer zu bohren	e) beige								
	f) Sand	g) Fluviatilsand	h) SE	i) 0							
2.05	a) Mittelsand, feinsandig										
	b)										
	c)	d) mittelschwer zu bohren	e) beige - braun								
	f) Sand	g) Fluviatilsand	h) SE	i) 0							

1) Eintragung nimmt der wissenschaftliche Bearbeiter vor

Schütte & Dr. Moll GmbH Sattlerstr. 42 30916 Isernhagen Tel.: 05136/8006-68 Fax: 05136/8006-79	Schichtenverzeichnis für Bohrungen ohne durchgehende Gewinnung von gekernten Proben	Bericht: 97/19 Anlage: 2.24
--	--	--

Vorhaben: Neubau städtischer Betriebshof Burgdorf, Dachtmisser Weg

Bohrung RKS 26 / Blatt: 2						Höhe: GOK		Datum: 12.12.2018		
1	2					3	4	5	6	
Bis ... m unter Ansatz- punkt	a) Benennung der Bodenart und Beimengungen					Bemerkungen Sonderprobe Wasserführung Bohrwerkzeuge Kernverlust Sonstiges	Entnommene Proben			
	b) Ergänzende Bemerkung ¹⁾						Art	Nr	Tiefe in m (Unter- kante)	
	c) Beschaffenheit nach Bohrgut	d) Beschaffenheit nach Bohrvorgang	e) Farbe							
	f) Übliche Benennung	g) Geologische Benennung ¹⁾	h) ¹⁾ Gruppe	i) Kalk-gehalt						
3.40	a) Grobsand, mittelsandig, schwach feinkiesig, lagenweise schwach schluffig									
	b)									
	c)	d) mittelschwer zu bohren	e) braun braunbeige ,dun							
	f) Sand	g) Fluviatilsand	h) SE	i) 0						
4.00	a) Mittelsand, grobsandig					Grundwasser: 3,70 m unter OK Gelände (12.12.18)				
	b)									
	c)	d) mittelschwer zu bohren	e) dunkelgraubeige							
	f) Sand	g) Fluviatilsand	h) SE	i) 0						
4.40	a) Mittelsand, feinsandig									
	b)									
	c)	d) mittelschwer zu bohren	e) graubeige							
	f) Sand	g) Fluviatilsand	h) SE	i) 0						
4.85	a) Feinsand, mittelsandig									
	b)									
	c)	d) mittelschwer zu bohren	e) dunkelgraubeige graubeigebraun							
	f) Sand	g) Fluviatilsand	h) SE	i) 0						
5.00	a) Kernverlust									
	b)									
	c)	d)	e)							
	f)	g)	h)	i)						

1) Eintragung nimmt der wissenschaftliche Bearbeiter vor

Schütte & Dr. Moll GmbH Sattlerstr. 42 30916 Isernhagen Tel.: 05136/8006-68 Fax: 05136/8006-79	Schichtenverzeichnis für Bohrungen ohne durchgehende Gewinnung von gekernten Proben	Bericht: 97/19 Anlage: 2.24
--	---	--

Vorhaben: Neubau städtischer Betriebshof Burgdorf, Dachtmisser Weg

Bohrung RKS 26 / Blatt: 3					Höhe: GOK		Datum: 12.12.2018	
1	2				3	4	5	6
Bis ... m unter Ansatz- punkt	a) Benennung der Bodenart und Beimengungen				Bemerkungen Sonderprobe Wasserführung Bohrwerkzeuge Kernverlust Sonstiges	Entnommene Proben		
	b) Ergänzende Bemerkung ¹⁾					Art	Nr	Tiefe in m (Unter- kante)
	c) Beschaffenheit nach Bohrgut	d) Beschaffenheit nach Bohrvorgang	e) Farbe					
	f) Übliche Benennung	g) Geologische Benennung ¹⁾	h) ¹⁾ Gruppe	i) Kalk- gehalt				
5.60	a) Feinsand, mittelsandig							
	b)							
	c)	d) mittelschwer zu bohren	e) dunkelgraubraun					
	f) Sand	g) Fluviatilsand	h) SE	i) 0				
6.60	a) Mittelsand, feinsandig							
	b)							
	c)	d) mittelschwer zu bohren	e) dunkelgraubraun dunkelgrau					
	f) Sand	g) Fluviatilsand	h) SE	i) 0				
6.80	a) Feinsand, stark mittelsandig, sehr schwach steinig							
	b)							
	c)	d) mittelschwer zu bohren	e) dunkelgraubraun					
	f) Sand	g) Fluviatilsand	h) SE	i) 0				
7.00	a) Mittelsand, feinsandig, schwach grobsandig							
	b)							
	c)	d) mittelschwer zu bohren	e) dunkelgraubraun					
	f) Sand	g) Fluviatilsand	h) SE	i) 0				
	a)							
	b)							
	c)	d)	e)					
	f)	g)	h)	i)				

1) Eintragung nimmt der wissenschaftliche Bearbeiter vor

Schütte & Dr. Moll GmbH Sattlerstr. 42 30916 Isernhagen Tel.: 05136/8006-68 Fax: 05136/8006-79	Schichtenverzeichnis für Bohrungen ohne durchgehende Gewinnung von gekernten Proben	Bericht: 97/19 Anlage: 2.25
--	--	--

Vorhaben: Neubau städtischer Betriebshof Burgdorf, Dachtmisser Weg

Bohrung RKS 28 / Blatt: 1							Höhe: GOK		Datum: 12.12.2018		
1	2					3	4	5	6		
Bis ... m unter Ansatz- punkt	a) Benennung der Bodenart und Beimengungen					Bemerkungen Sonderprobe Wasserführung Bohrwerkzeuge Kernverlust Sonstiges	Entnommene Proben				
	b) Ergänzende Bemerkung ¹⁾						Art	Nr	Tiefe in m (Unter- kante)		
	c) Beschaffenheit nach Bohrgut		d) Beschaffenheit nach Bohrvorgang		e) Farbe						
	f) Übliche Benennung		g) Geologische Benennung ¹⁾		h) ¹⁾ Gruppe					i) Kalk-gehalt	
0.65	a) Mittelsand, feinsandig, schwach grobsandig, sehr schwach schluffig - schwach schluffig, humos										
	b)										
	c)		d) leicht zu bohren		e) dunkelgraubraun schwarzbraun						
	f) Mutterboden		g) Mutterboden		h) OH						i) 0
0.85	a) Sand, feinkiesig - mittelkiesig, sehr schwach schluffig, sehr schwach humos										
	b)										
	c)		d) leicht zu bohren		e) dunkelbeige dunkelbeigegrau						
	f) Sand		g) Fluviatilsand		h) SE						i) 0
1.10	a) Mittelsand, feinsandig, feinkiesig - mittelkiesig, schwach grobsandig - grobsandig										
	b)										
	c)		d) leicht zu bohren		e) beige						
	f) Sand		g) Fluviatilsand		h) SE						i) 0
2.00	a) Feinsand, schwach mittelsandig										
	b)										
	c)		d) mittelschwer zu bohren		e) hellbeigegrau braunbeige						
	f) Sand		g) Fluviatilsand		h) SE						i) 0
2.40	a) Mittelsand, feinsandig, grobsandig										
	b)										
	c)		d) mittelschwer zu bohren		e) hellbeigegrau						
	f) Sand		g) Fluviatilsand		h) SE						i) 0

1) Eintragung nimmt der wissenschaftliche Bearbeiter vor

Schütte & Dr. Moll GmbH Sattlerstr. 42 30916 Isernhagen Tel.: 05136/8006-68 Fax: 05136/8006-79	Schichtenverzeichnis für Bohrungen ohne durchgehende Gewinnung von gekernten Proben	Bericht: 97/19 Anlage: 2.25
--	---	--

Vorhaben: Neubau städtischer Betriebshof Burgdorf, Dachtmisser Weg

Bohrung RKS 28 / Blatt: 2 Höhe: GOK							Datum: 12.12.2018		
1	2					3	4	5	6
Bis ... m unter Ansatz- punkt	a) Benennung der Bodenart und Beimengungen					Bemerkungen Sonderprobe Wasserführung Bohrwerkzeuge Kernverlust Sonstiges	Entnommene Proben		
	b) Ergänzende Bemerkung ¹⁾						Art	Nr	Tiefe in m (Unter- kante)
	c) Beschaffenheit nach Bohrgut		d) Beschaffenheit nach Bohrvorgang	e) Farbe					
	f) Übliche Benennung	g) Geologische Benennung ¹⁾	h) ¹⁾ Gruppe	i) Kalk-gehalt					
3.00	a) Grobsand, mittelsandig, lagenweise feinkiesig								
	b)								
	c)	d) mittelschwer zu bohren		e) graubeige					
	f) Sand	g) Fluviatilsand	h) SE	i) 0					
4.00	a) Grobsand, schwach mittelsandig								
	b)								
	c)	d) leicht zu bohren		e) hellgraubeige braunbeige					
	f) Sand	g) Fluviatilsand	h) SE	i) 0					
4.80	a) Feinsand, mittelsandig								
	b)								
	c)	d) leicht zu bohren		e) graubraunbeige					
	f) Sand	g) Fluviatilsand	h) SE	i) 0					
5.00	a) Kernverlust					Grundwasser: 4,80 m unter OK Gelände (20.11.2018)			
	b)								
	c)	d)		e)					
	f)	g)	h)	i)					
	a)								
	b)								
	c)	d)		e)					
	f)	g)	h)	i)					

1) Eintragung nimmt der wissenschaftliche Bearbeiter vor

Schütte & Dr. Moll GmbH Sattlerstr. 42 30916 Isernhagen Tel.: 05136/8006-68 Fax: 05136/8006-79	Schichtenverzeichnis für Bohrungen ohne durchgehende Gewinnung von gekernten Proben	Bericht: 97/19 Anlage: 2.26
--	--	--

Vorhaben: Neubau städtischer Betriebshof Burgdorf, Dachtmisser Weg

Bohrung RKS 29 / Blatt: 2							Höhe: GOK		Datum: 26.11.2018		
1	2					3	4	5	6		
Bis ... m unter Ansatz- punkt	a) Benennung der Bodenart und Beimengungen					Bemerkungen Sonderprobe Wasserführung Bohrwerkzeuge Kernverlust Sonstiges	Entnommene Proben				
	b) Ergänzende Bemerkung ¹⁾						Art	Nr	Tiefe in m (Unter- kante)		
	c) Beschaffenheit nach Bohrgut	d) Beschaffenheit nach Bohrvorgang	e) Farbe								
	f) Übliche Benennung	g) Geologische Benennung ¹⁾	h) ¹⁾ Gruppe	i) Kalk- gehalt							
3.80	a) Feinsand, schwach mittelsandig, sehr schwach schluffig										
	b)										
	c)	d) schwer zu bohren	e) beige graubeige								
	f) Sand	g) Fluviatilsand	h) SE	i) 0							
4.10	a) Feinsand					Grundwasser: 3,90 m unter OK Gelände (26.11.2018)					
	b)										
	c)	d) schwer zu bohren	e) hellgrau - grau								
	f) Sand	g) Fluviatilsand	h) SE	i) 0							
4.40	a) Feinsand, stark kiesig										
	b)										
	c)	d) schwer zu bohren	e) grau dunkelgraubeige								
	f) Sand	g) Fluviatilsand	h) SW	i) 0							
4.95	a) Grobsand, schwach mittelsandig, schwach feinsandig										
	b)										
	c)	d) schwer zu bohren	e) grau -graubraun								
	f) Sand	g) Fluviatilsand	h) SE	i) 0							
5.00	a) Torf										
	b)										
	c) stark zersetzt	d) schwer zu bohren	e) schwarz								
	f) Torf	g) Torf	h) HZ	i) 0							

1) Eintragung nimmt der wissenschaftliche Bearbeiter vor

Schütte & Dr. Moll GmbH Sattlerstr. 42 30916 Isernhagen Tel.: 05136/8006-68 Fax: 05136/8006-79	Schichtenverzeichnis für Bohrungen ohne durchgehende Gewinnung von gekernten Proben	Bericht: 97/19 Anlage: 2.27
--	--	--

Vorhaben: Neubau städtischer Betriebshof Burgdorf, Dachtmisser Weg

Bohrung RKS 30 / Blatt: 1							Höhe: GOK		Datum: 20.11.2018		
1	2					3	4	5	6		
Bis ... m unter Ansatz- punkt	a) Benennung der Bodenart und Beimengungen					Bemerkungen Sonderprobe Wasserführung Bohrwerkzeuge Kernverlust Sonstiges	Entnommene Proben				
	b) Ergänzende Bemerkung ¹⁾						Art	Nr	Tiefe in m (Unter- kante)		
	c) Beschaffenheit nach Bohrgut		d) Beschaffenheit nach Bohrvorgang		e) Farbe						
	f) Übliche Benennung		g) Geologische Benennung ¹⁾		h) ¹⁾ Gruppe					i) Kalk- gehalt	
0.30	a) Mittelsand, feinsandig, schwach grobsandig, humos										
	b)										
	c)		d) leicht zu bohren		e) dunkelgraubraun schwarzbraungra						
	f) Mutterboden		g) Mutterboden		h) OH						i) 0
0.50	a) Mittelsand, feinsandig, sehr schwach grobsandig										
	b)										
	c)		d) leicht zu bohren		e) beigebraun						
	f) Sand		g) Fluviatilsand		h) SE						i) 0
0.75	a) Feinsand, mittelsandig, schwach grobsandig, lagenweise grobsandig, schwach kiesig										
	b)										
	c)		d) leicht zu bohren		e) hellbeige						
	f) Sand		g) Fluviatilsand		h) SE						i) 0
1.00	a) Feinsand										
	b)										
	c)		d) leicht zu bohren		e) hellbeige hellbraun						
	f) Sand		g) Fluviatilsand		h) SE						i) 0
4.50	a) Feinsand, mittelsandig					Grundwasser: 3,60 m unter OK Gelände (20.11.2018) Abbruch					
	b)										
	c)		d) schwer zu bohren		e) grau graubeige, brau						
	f) Sand		g) Fluviatilsand		h) SE						i) 0

1) Eintragung nimmt der wissenschaftliche Bearbeiter vor

Schütte & Dr. Moll GmbH Sattlerstr. 42 30916 Isernhagen Tel.: 05136/8006-68 Fax: 05136/8006-79	Schichtenverzeichnis für Bohrungen ohne durchgehende Gewinnung von gekernten Proben	Bericht: 97/19 Anlage: 2.28
--	---	--

Vorhaben: Neubau städtischer Betriebshof Burgdorf, Dachtmisser Weg

Bohrung RKS 31 / Blatt: 1					Höhe: GOK		Datum: 20.11.2018	
1	2				3	4	5	6
Bis ... m unter Ansatz- punkt	a) Benennung der Bodenart und Beimengungen				Bemerkungen Sonderprobe Wasserführung Bohrwerkzeuge Kernverlust Sonstiges	Entnommene Proben		
	b) Ergänzende Bemerkung ¹⁾					Art	Nr	Tiefe in m (Unter- kante)
	c) Beschaffenheit nach Bohrgut	d) Beschaffenheit nach Bohrvorgang	e) Farbe					
	f) Übliche Benennung	g) Geologische Benennung ¹⁾	h) ¹⁾ Gruppe	i) Kalk-gehalt				
0.35	a) Mittelsand, feinsandig, schwach grobsandig, sehr schwach schluffig, sehr schwach feinkiesig, humos							
	b)							
	c)	d) leicht zu bohren	e) dunkelbraun dunkelschwarzbr					
	f) Mutterboden	g) Mutterboden	h) OH	i) 0				
1.35	a) Grobsand, schwach mittelsandig, schwach feinkiesig							
	b)							
	c)	d) leicht bis mittel-schwer zu bohren	e) beige graubeige					
	f) Sand	g) Fluviatilsand	h) SE	i) 0				
5.00	a) Feinsand, sehr schwach mittelsandig				Grundwasser: 4,20 m unter OK Gelände (20.11.2018)			
	b)							
	c)	d) schwer zu bohren	e) hellgrau weißgrau ,beige					
	f) Sand	g) Glazifluviatilsand	h) SE	i) 0				
	a)							
	b)							
	c)	d)	e)					
	f)	g)	h)	i)				
	a)							
	b)							
	c)	d)	e)					
	f)	g)	h)	i)				

1) Eintragung nimmt der wissenschaftliche Bearbeiter vor

Schütte & Dr. Moll GmbH Sattlerstr. 42 30916 Isernhagen Tel.: 05136/8006-68 Fax: 05136/8006-79	Schichtenverzeichnis für Bohrungen ohne durchgehende Gewinnung von gekernten Proben	Bericht: 97/19 Anlage: 2.29
--	--	--

Vorhaben: Neubau städtischer Betriebshof Burgdorf, Dachtmisser Weg

Bohrung RKS 32 / Blatt: 1							Höhe: GOK		Datum: 22.11.2018		
1	2					3	4	5	6		
Bis ... m unter Ansatz- punkt	a) Benennung der Bodenart und Beimengungen					Bemerkungen Sonderprobe Wasserführung Bohrwerkzeuge Kernverlust Sonstiges	Entnommene Proben				
	b) Ergänzende Bemerkung ¹⁾						Art	Nr	Tiefe in m (Unter- kante)		
	c) Beschaffenheit nach Bohrgut	d) Beschaffenheit nach Bohrvorgang	e) Farbe								
	f) Übliche Benennung	g) Geologische Benennung ¹⁾	h) ¹⁾ Gruppe	i) Kalk-gehalt							
0.55	a) Mittelsand, feinsandig, sehr schwach grobsandig - schwach grobsandig, sehr schwach schluffig, humos										
	b)										
	c)	d) schwer zu bohren	e) dunkelgraubraun schwarzbraungra								
	f) Mutterboden	g) Mutterboden	h) OH	i) 0							
1.45	a) Mittelsand, feinsandig, sehr schwach grobsandig - schwach grobsandig										
	b)										
	c)	d) schwer zu bohren	e) beigebraun								
	f) Sand	g) Fluviatilsand	h) SE	i) 0							
3.60	a) Grobsand, schwach feinkiesig, sehr schwach mittelsandig - schwach mittelsandig										
	b)										
	c)	d) schwer zu bohren	e) beige beigegrau								
	f) Sand	g) Fluviatilsand	h) SE	i) 0							
4.25	a) Mittelsand, feinsandig, sehr schwach grobsandig					Grundwasser: 3,60 m unter OK Gelände (22.11.2018)					
	b)										
	c)	d) schwer zu bohren	e) hellgrau beigegrau								
	f) Sand	g) Fluviatilsand	h) SE	i) 0							
5.00	a) Mittelsand, feinsandig, schwach grobsandig - grobsandig										
	b)										
	c)	d) schwer zu bohren	e) braun hellbeigegrau								
	f) Sand	g) Fluviatilsand	h) SE	i) 0							

1) Eintragung nimmt der wissenschaftliche Bearbeiter vor

Schütte & Dr. Moll GmbH Sattlerstr. 42 30916 Isernhagen Tel.: 05136/8006-68 Fax: 05136/8006-79	Schichtenverzeichnis für Bohrungen ohne durchgehende Gewinnung von gekernten Proben	Bericht: 97/19 Anlage: 2.30
--	--	--

Vorhaben: Neubau städtischer Betriebshof Burgdorf, Dachtmisser Weg

Bohrung RKS 34 / Blatt: 1							Höhe: GOK		Datum: 22.11.2018		
1	2					3	4	5	6		
Bis ... m unter Ansatz- punkt	a) Benennung der Bodenart und Beimengungen					Bemerkungen Sonderprobe Wasserführung Bohrwerkzeuge Kernverlust Sonstiges	Entnommene Proben				
	b) Ergänzende Bemerkung ¹⁾						Art	Nr	Tiefe in m (Unter- kante)		
	c) Beschaffenheit nach Bohrgut	d) Beschaffenheit nach Bohrvorgang	e) Farbe								
	f) Übliche Benennung	g) Geologische Benennung ¹⁾	h) ¹⁾ Gruppe	i) Kalk-gehalt							
0.40	a) Mittelsand, feinsandig, schwach grobsandig, sehr schwach feinkiesig - sehr schwach mittelkiesig, sehr										
	b) schwach schluffig, humos										
	c)	d) schwer zu bohren	e) dunkelgraubraun								
	f) Mutterboden	g) Mutterboden	h) OH	i) 0							
0.65	a) Mittelsand, feinsandig, schwach feinkiesig - schwach mittelkiesig, sehr schwach grobsandig										
	b)										
	c)	d) schwer zu bohren	e) beigebraun								
	f) Sand	g) Fluviatilsand	h) SE	i) 0							
1.10	a) Grobsand, feinkiesig - stark feinkiesig, sehr schwach steinig										
	b)										
	c)	d) schwer zu bohren	e) beige grau								
	f) kiesiger Sand	g) Fluviatilsand	h) SW	i) 0							
2.00	a) Kernverlust										
	b)										
	c)	d)	e)								
	f)	g)	h)	i)							
4.00	a) Mittelsand, feinsandig, lagenweise stark feinsandig										
	b)										
	c)	d) mittelschwer bis schwer zu bohren	e) hellgrau hellbeigegrau								
	f) Sand	g) Glazifluviatilsand	h) SE	i) 0							

1) Eintragung nimmt der wissenschaftliche Bearbeiter vor

Schütte & Dr. Moll GmbH Sattlerstr. 42 30916 Isernhagen Tel.: 05136/8006-68 Fax: 05136/8006-79	Schichtenverzeichnis für Bohrungen ohne durchgehende Gewinnung von gekerntem Proben	Bericht: 97/19 Anlage: 2.30
--	---	--

Vorhaben: Neubau städtischer Betriebshof Burgdorf, Dachtmisser Weg

Bohrung RKS 34 / Blatt: 2	Höhe: GOK	Datum: 22.11.2018
---	--------------	----------------------

1	2				3		4	5	6
Bis ... m unter Ansatz- punkt	a) Benennung der Bodenart und Beimengungen				Bemerkungen Sonderprobe Wasserführung Bohrwerkzeuge Kernverlust Sonstiges		Entnommene Proben		
	b) Ergänzende Bemerkung ¹⁾						Art	Nr	Tiefe in m (Unter- kante)
	c) Beschaffenheit nach Bohrgut	d) Beschaffenheit nach Bohrvorgang	e) Farbe						
	f) Übliche Benennung	g) Geologische Benennung ¹⁾	h) ¹⁾ Gruppe	i) Kalk- gehalt					
5.00	a) Mittelsand, stark feinsandig, lagenweise, feinkiesig				Grundwasser: 4,20 m unter OK Gelände (22.11.2018)				
	b)								
	c)	d) mittelschwer zu bohren	e) beigebraun graubeige						
	f) Sand	g) Glazifluviatilsand	h) SE	i) 0					
	a)								
	b)								
	c)	d)	e)						
	f)	g)	h)	i)					
	a)								
	b)								
	c)	d)	e)						
	f)	g)	h)	i)					
1) Eintragung nimmt der wissenschaftliche Bearbeiter vor

Schütte & Dr. Moll GmbH Sattlerstr. 42 30916 Isernhagen Tel.: 05136/8006-68 Fax: 05136/8006-79	Schichtenverzeichnis für Bohrungen ohne durchgehende Gewinnung von gekernten Proben	Bericht: 97/19 Anlage: 2.31
--	--	--

Vorhaben: Neubau städtischer Betriebshof Burgdorf, Dachtmisser Weg

Bohrung RKS 35 / Blatt: 2							Höhe: GOK		Datum: 12.12.2018		
1	2					3	4	5	6		
Bis ... m unter Ansatz- punkt	a) Benennung der Bodenart und Beimengungen					Bemerkungen Sonderprobe Wasserführung Bohrwerkzeuge Kernverlust Sonstiges	Entnommene Proben				
	b) Ergänzende Bemerkung ¹⁾						Art	Nr	Tiefe in m (Unter- kante)		
	c) Beschaffenheit nach Bohrgut	d) Beschaffenheit nach Bohrvorgang	e) Farbe								
	f) Übliche Benennung	g) Geologische Benennung ¹⁾	h) ¹⁾ Gruppe	i) Kalk-gehalt							
3.60	a) Feinsand, mittelsandig, lagenweise sehr schwach grobsandig										
	b)										
	c)	d) schwer zu bohren	e) beige, braun dunkelgraubrau								
	f) Sand	g) Fluviatilsand	h) SE	i) 0							
4.60	a) Feinsand, sehr schwach mittelsandig										
	b)										
	c)	d) schwer zu bohren	e) beigegrau hellbeige								
	f) Sand	g) Fluviatilsand	h) SE	i) 0							
4.80	a) Feinsand, sehr schwach mittelsandig, sehr schwach torfig					Grundwasser: 4,60 m unter OK Gelände (12.12.2018)					
	b)										
	c)	d) schwer zu bohren	e) dunkelbeigegrau schwarzbeige								
	f) Sand	g) Fluviatilsand	h) SE	i)							
5.00	a) Grobsand, feinkiesig										
	b)										
	c)	d) schwer zu bohren	e) dunkelbeigegrau								
	f) Sand	g) Fluviatilsand	h) SE	i) 0							
	a)										
	b)										
	c)	d)	e)								
	f)	g)	h)	i)							

1) Eintragung nimmt der wissenschaftliche Bearbeiter vor

Schütte & Dr. Moll GmbH Sattlerstr. 42 30916 Isernhagen Tel.: 05136/8006-68 Fax: 05136/8006-79	Schichtenverzeichnis für Bohrungen ohne durchgehende Gewinnung von gekernten Proben	Bericht: 97/19 Anlage: 2.32
--	---	--

Vorhaben: Neubau städtischer Betriebshof Burgdorf, Dachtmisser Weg

Bohrung RKS 36 / Blatt: 1 Höhe: GOK							Datum: 11.12.2018		
1	2					3	4	5	6
Bis ... m unter Ansatz- punkt	a) Benennung der Bodenart und Beimengungen					Bemerkungen Sonderprobe Wasserführung Bohrwerkzeuge Kernverlust Sonstiges	Entnommene Proben		
	b) Ergänzende Bemerkung ¹⁾						Art	Nr	Tiefe in m (Unter- kante)
	c) Beschaffenheit nach Bohrgut		d) Beschaffenheit nach Bohrvorgang	e) Farbe					
	f) Übliche Benennung	g) Geologische Benennung ¹⁾	h) ¹⁾ Gruppe	i) Kalk-gehalt					
0.65	a) Mittelsand, feinsandig, sehr schwach grobsandig - schwach grobsandig, humos								
	b)								
	c)	d) leicht zu bohren	e) dunkelgraubraun schwarzbraun						
	f) Mutterboden	g) Mutterboden	h) OH	i) 0					
1.10	a) Torf, schwach sandig								
	b)								
	c) stark zersetzt	d) leicht zu bohren	e) schwarz schwarzbraun						
	f) Torf	g) Torf	h) HZ	i) 0					
2.00	a) Torf, stark sandig								
	b)								
	c)	d) mittelschwer zu bohren	e) schwarz schwarzgrau						
	f) Torf	g) Torf	h) HZ	i) 0					
3.00	a) Mittelsand, sehr schwach schluffig, torfig								
	b)								
	c)	d) mittelschwer zu bohren	e) dunkelbraun schwarzbraun						
	f) humoser Sand	g) Fluviatilsand	h) OH	i) 0					
4.00	a) Mittelsand, feinsandig								
	b)								
	c)	d) mittelschwer zu bohren	e) beigegraubraun						
	f) Sand	g) Fluviatilsand	h) SE	i) 0					

1) Eintragung nimmt der wissenschaftliche Bearbeiter vor

Schütte & Dr. Moll GmbH Sattlerstr. 42 30916 Isernhagen Tel.: 05136/8006-68 Fax: 05136/8006-79	Schichtenverzeichnis für Bohrungen ohne durchgehende Gewinnung von gekernten Proben	Bericht: 97/19 Anlage: 2.32
--	---	--

Vorhaben: Neubau städtischer Betriebshof Burgdorf, Dachtmisser Weg

Bohrung RKS 36 / Blatt: 2	Höhe: GOK	Datum: 11.12.2018
---	--------------	----------------------

1	2				3		4	5	6
Bis ... m unter Ansatz- punkt	a) Benennung der Bodenart und Beimengungen				Bemerkungen Sonderprobe Wasserführung Bohrwerkzeuge Kernverlust Sonstiges		Entnommene Proben		
	b) Ergänzende Bemerkung ¹⁾						Art	Nr	Tiefe in m (Unter- kante)
	c) Beschaffenheit nach Bohrgut	d) Beschaffenheit nach Bohrvorgang	e) Farbe						
	f) Übliche Benennung	g) Geologische Benennung ¹⁾	h) ¹⁾ Gruppe	i) Kalk- gehalt					
4.80	a) Mittelsand, feinsandig, schwach grobsandig								
	b)								
	c)	d) mittelschwer zu bohren	e) braun braunbeige						
	f) Sand	g) Fluviatilsand	h) SE	i) 0					
5.00	a) Feinsand, schwach mittelsandig				Grundwasser: 4,80 m unter OK Gelände (11.12.2018)				
	b)								
	c)	d) mittelschwer zu bohren	e) braunbeige						
	f) Sand	g) Fluviatilsand	h) SE	i) 0					
	a)								
	b)								
	c)	d)	e)						
	f)	g)	h)	i)					
	a)								
	b)								
	c)	d)	e)						
	f)	g)	h)	i)					
	a)								
	b)								
	c)	d)	e)						
	f)	g)	h)	i)					

1) Eintragung nimmt der wissenschaftliche Bearbeiter vor

Schütte & Dr. Moll GmbH Sattlerstr. 42 30916 Isernhagen Tel.: 05136/8006-68 Fax: 05136/8006-79	Schichtenverzeichnis für Bohrungen ohne durchgehende Gewinnung von gekernten Proben	Bericht: 97/19 Anlage: 2.33
--	---	--

Vorhaben: Neubau städtischer Betriebshof Burgdorf, Dachtmisser Weg

Bohrung RKS 38 / Blatt: 1							Höhe: GOK		Datum: 26.11.2018		
1	2					3	4	5	6		
Bis ... m unter Ansatz- punkt	a) Benennung der Bodenart und Beimengungen					Bemerkungen Sonderprobe Wasserführung Bohrwerkzeuge Kernverlust Sonstiges	Entnommene Proben				
	b) Ergänzende Bemerkung ¹⁾						Art	Nr	Tiefe in m (Unter- kante)		
	c) Beschaffenheit nach Bohrgut	d) Beschaffenheit nach Bohrvorgang	e) Farbe								
	f) Übliche Benennung	g) Geologische Benennung ¹⁾	h) ¹⁾ Gruppe	i) Kalk- gehalt							
0.45	a) Mittelsand, feinsandig, schwach grobsandig, sehr schwach feinkiesig, sehr schwach schluffig, humos										
	b)										
	c)	d) mittelschwer zu bohren	e) dunkelgraubraun								
	f) Mutterboden	g) Mutterboden	h) OH	i) 0							
3.00	a) Feinsand, lagenweise sehr schwach feinkiesig, lagenweise sehr schwach schluffig										
	b)										
	c)	d) mittelschwer zu bohren	e) beige,hellbeige hellbeigegrau								
	f) Sand	g) Fluviatilsand	h) SE	i) 0							
3.40	a) Grobsand, mittelsandig										
	b)										
	c)	d) mittelschwer zu bohren	e) graubeige								
	f) Sand	g) Fluviatilsand	h) SE	i) 0							
3.90	a) Mittelsand, feinsandig, sehr schwach schluffig										
	b)										
	c)	d) mittelschwer zu bohren	e) dunkelbeige graubeigebraun								
	f) Sand	g) Fluviatilsand	h) SE	i) 0							
4.50	a) Grobsand, sehr schwach mittelsandig, sehr schwach feinkiesig					Grundwasser: 4,00 m unter OK Gelände (26.11.2018)					
	b)										
	c)	d) mittelschwer zu bohren	e) braun								
	f) Sand	g) Fluviatilsand	h) SE	i) 0							

1) Eintragung nimmt der wissenschaftliche Bearbeiter vor

Schütte & Dr. Moll GmbH Sattlerstr. 42 30916 Isernhagen Tel.: 05136/8006-68 Fax: 05136/8006-79	Schichtenverzeichnis für Bohrungen ohne durchgehende Gewinnung von gekernten Proben	Bericht: 97/19 Anlage: 2.33
--	---	--

Vorhaben: Neubau städtischer Betriebshof Burgdorf, Dachtmisser Weg

Bohrung RKS 38 / Blatt: 2	Höhe: GOK	Datum: 26.11.2018
---	--------------	----------------------

1	2				3		4	5	6
Bis ... m unter Ansatz- punkt	a) Benennung der Bodenart und Beimengungen				Bemerkungen Sonderprobe Wasserführung Bohrwerkzeuge Kernverlust Sonstiges		Entnommene Proben		
	b) Ergänzende Bemerkung ¹⁾						Art	Nr	Tiefe in m (Unter- kante)
	c) Beschaffenheit nach Bohrgut	d) Beschaffenheit nach Bohrvorgang	e) Farbe						
	f) Übliche Benennung	g) Geologische Benennung ¹⁾	h) ¹⁾ Gruppe	i) Kalk- gehalt					
5.00	a) Grobsand, sehr schwach feinkiesig - sehr schwach mittelkiesig, lagenweise torfig								
	b)								
	c)	d) mittelschwer zu bohren	e) braun schwarzgraubrau						
	f) Sand	g) Fluviatilsand	h) SE, OH	i) 0					
	a)								
	b)								
	c)	d)	e)						
	f)	g)	h)	i)					
	a)								
	b)								
	c)	d)	e)						
	f)	g)	h)	i)					
1) Eintragung nimmt der wissenschaftliche Bearbeiter vor

Schütte & Dr. Moll GmbH Sattlerstr. 42 30916 Isernhagen Tel.: 05136/8006-68 Fax: 05136/8006-79	Schichtenverzeichnis für Bohrungen ohne durchgehende Gewinnung von gekernten Proben	Bericht: 97/19 Anlage: 2.34
--	--	--

Vorhaben: Neubau städtischer Betriebshof Burgdorf, Dachtmisser Weg

Bohrung 181 / Blatt: 1							Höhe: GOK		Datum: 19.11.2018		
1	2					3	4	5	6		
Bis ... m unter Ansatz- punkt	a) Benennung der Bodenart und Beimengungen					Bemerkungen Sonderprobe Wasserführung Bohrwerkzeuge Kernverlust Sonstiges	Entnommene Proben				
	b) Ergänzende Bemerkung ¹⁾						Art	Nr	Tiefe in m (Unter- kante)		
	c) Beschaffenheit nach Bohrgut	d) Beschaffenheit nach Bohrvorgang	e) Farbe								
	f) Übliche Benennung	g) Geologische Benennung ¹⁾	h) ¹⁾ Gruppe	i) Kalk-gehalt							
0.65	a) Feinsand, mittelsandig, schwach grobsandig, sehr schwach schluffig, sehr schwach feinkiesig, humos										
	b)										
	c)	d) mittelschwer zu bohren	e) dunkelgraubraun grauschwarzbraun								
	f) Mutterboden	g) Mutterboden	h) OH	i) 0							
0.65	a) Feinsand, schwach kiesig - kiesig, schwach schluffig, sehr schwach mittelsandig, schwach grobsandig										
	b)										
	c)	d) mittelschwer zu bohren	e) beige								
	f) Sand	g) Fluviatilsand	h) SU	i) 0							
0.80	a) Mittelsand, schwach grobsandig										
	b)										
	c)	d) mittelschwer zu bohren	e) beigebraun graubraunbeige								
	f) Sand	g) Fluviatilsand	h) SE	i) 0							
1.80	a) Feinsand										
	b)										
	c)	d) schwer zu bohren	e) beige hellgraubeige								
	f) Sand	g) Fluviatilsand	h) SE	i) 0							
3.00	a) Feinsand, sehr schwach mittelsandig										
	b)										
	c)	d) schwer zu bohren	e) hellbeigegrau braungraubeige								
	f) Sand	g) Fluviatilsand	h) SE	i) 0							

1) Eintragung nimmt der wissenschaftliche Bearbeiter vor

Schütte & Dr. Moll GmbH Sattlerstr. 42 30916 Isernhagen Tel.: 05136/8006-68 Fax: 05136/8006-79	Schichtenverzeichnis für Bohrungen ohne durchgehende Gewinnung von gekernten Proben	Bericht: 97/19 Anlage: 2.34
--	--	--

Vorhaben: Neubau städtischer Betriebshof Burgdorf, Dachtmisser Weg

Bohrung 181 / Blatt: 2					Höhe: GOK		Datum: 19.11.2018	
1	2				3	4	5	6
Bis ... m unter Ansatz- punkt	a) Benennung der Bodenart und Beimengungen				Bemerkungen Sonderprobe Wasserführung Bohrwerkzeuge Kernverlust Sonstiges	Entnommene Proben		
	b) Ergänzende Bemerkung ¹⁾					Art	Nr	Tiefe in m (Unter- kante)
	c) Beschaffenheit nach Bohrgut	d) Beschaffenheit nach Bohrvorgang	e) Farbe					
	f) Übliche Benennung	g) Geologische Benennung ¹⁾	h) ¹⁾ Gruppe	i) Kalk-gehalt				
5.00	a) Feinsand, mittelsandig, lagenweise sehr schwach schluffig, lagenweise grobsandig				Grundwasser: 3,50 m unter OK Gelände (19.11.2018)			
	b)							
	c)	d) schwer zu bohren	e) graubeigebraun					
	f) Sand	g) Fluviatilsand	h) SE	i) 0				
	a)							
	b)							
	c)	d)	e)					
	f)	g)	h)	i)				
	a)							
	b)							
	c)	d)	e)					
	f)	g)	h)	i)				
1) Eintragung nimmt der wissenschaftliche Bearbeiter vor

Schütte & Dr. Moll GmbH Sattlerstr. 42 30916 Isernhagen Tel.: 05136/8006-68 Fax: 05136/8006-79	Schichtenverzeichnis für Bohrungen ohne durchgehende Gewinnung von gekernten Proben	Bericht: 97/19 Anlage: 2.35
--	--	--

Vorhaben: Neubau städtischer Betriebshof Burgdorf, Dachtmisser Weg

Bohrung 182 / Blatt: 1							Höhe: GOK		Datum: 19.11.2018		
1	2					3	4	5	6		
Bis ... m unter Ansatz- punkt	a) Benennung der Bodenart und Beimengungen					Bemerkungen Sonderprobe Wasserführung Bohrwerkzeuge Kernverlust Sonstiges	Entnommene Proben				
	b) Ergänzende Bemerkung ¹⁾						Art	Nr	Tiefe in m (Unter- kante)		
	c) Beschaffenheit nach Bohrgut	d) Beschaffenheit nach Bohrvorgang	e) Farbe								
	f) Übliche Benennung	g) Geologische Benennung ¹⁾	h) ¹⁾ Gruppe	i) Kalk- gehalt							
0.45	a) Feinsand, mittelsandig, schwach grobsandig, sehr schwach schluffig, sehr schwach kiesig, humos										
	b)										
	c)	d) leicht zu bohren	e) dunkelgraubraun								
	f) Mutterboden	g) Mutterboden	h) OH	i) 0							
1.55	a) Feinsand, sehr schwach feinkiesig - sehr schwach mittelkiesig										
	b)										
	c)	d) mittelschwer zu bohren	e) hellbeige braunbeige								
	f) Sand	g) Fluviatilsand	h) SE	i) 0							
2.50	a) Feinsand, sehr schwach schluffig										
	b)										
	c)	d) mittelschwer zu bohren	e) beige beigebraun								
	f) Sand	g) Fluviatilsand	h) SE	i) 0							
5.00	a) Feinsand, sehr schwach mittelsandig					Grundwasser: 4,65 m unter OK Gelände (19.11.2018)					
	b)										
	c)	d) mittelschwer zu bohren	e) hellbeige hellgrau ,brau								
	f) Sand	g) Fluviatilsand	h) SE	i) 0							
	a)										
	b)										
	c)	d)	e)								
	f)	g)	h)	i)							

1) Eintragung nimmt der wissenschaftliche Bearbeiter vor

1) Eintragung nimmt der wissenschaftliche Bearbeiter vor

Schütte & Dr. Moll GmbH Sattlerstr. 42 30916 Isernhagen Tel.: 05136/8006-68 Fax: 05136/8006-79	Schichtenverzeichnis für Bohrungen ohne durchgehende Gewinnung von gekerntem Proben	Bericht: 97/19 Anlage: 2.36
--	---	--

Vorhaben: Neubau städtischer Betriebshof Burgdorf, Dachtmisser Weg

Bohrung 183a / Blatt: 2							Datum: 19.11.2018		
1	2					3	4	5	6
Bis ... m unter Ansatz- punkt	a) Benennung der Bodenart und Beimengungen					Bemerkungen Sonderprobe Wasserführung Bohrwerkzeuge Kernverlust Sonstiges	Entnommene Proben		
	b) Ergänzende Bemerkung ¹⁾						Art	Nr	Tiefe in m (Unter- kante)
	c) Beschaffenheit nach Bohrgut		d) Beschaffenheit nach Bohrvorgang	e) Farbe					
	f) Übliche Benennung	g) Geologische Benennung ¹⁾	h) ¹⁾ Gruppe	i) Kalk-gehalt					
2.50	a) Feinsand, mittelsandig, schwach feinkiesig, sehr schwach grobsandig								
	b)								
	c)		d) leicht zu bohren	e) beige-grau					
	f) Sand	g) Fluviatilsand	h) SE	i) 0					
5.00	a) Feinsand, sehr schwach mittelsandig - schwach mittelsandig					Grundwasser: 4,00 m unter OK Gelände (19.11.2018)			
	b)								
	c)		d) leicht zu bohren	e) grau, beige-grau ,hellgrau					
	f) Sand	g) Fluviatilsand	h) SE	i) 0					
	a)								
	b)								
	c)		d)	e)					
	f)	g)	h)	i)					
	a)								
	b)								
	c)		d)	e)					
	f)	g)	h)	i)					
	a)								
	b)								
	c)		d)	e)					
	f)	g)	h)	i)					

1) Eintragung nimmt der wissenschaftliche Bearbeiter vor

Schütte & Dr. Moll GmbH Sattlerstr. 42 30916 Isernhagen Tel.: 05136/8006-68 Fax: 05136/8006-79	Schichtenverzeichnis für Bohrungen ohne durchgehende Gewinnung von gekernten Proben	Bericht: 97/19 Anlage: 2.37
--	--	--

Vorhaben: Neubau städtischer Betriebshof Burgdorf, Dachtmisser Weg

Bohrung 184 / Blatt: 1							Höhe: GOK		Datum: 11.12.2018			
1	2					3		4	5	6		
Bis ... m unter Ansatz- punkt	a) Benennung der Bodenart und Beimengungen					Bemerkungen Sonderprobe Wasserführung Bohrwerkzeuge Kernverlust Sonstiges	Entnommene Proben					
	b) Ergänzende Bemerkung ¹⁾						Art	Nr	Tiefe in m (Unter- kante)			
	c) Beschaffenheit nach Bohrgut		d) Beschaffenheit nach Bohrvorgang		e) Farbe							
	f) Übliche Benennung		g) Geologische Benennung ¹⁾		h) ¹⁾ Gruppe					i) Kalk-gehalt		
0.45	a) Mittelsand, feinsandig, schwach grobsandig, sehr schwach feinkiesig, humos											
	b)											
	c)		d) leicht zu bohren		e) dunkelgraubraun							
	f) Mutterboden		g) Mutterboden		h) OH							i) 0
1.00	a) Grobsand, schwach mittelsandig, schwach grobsandig, sehr schwach feinkiesig - sehr schwach mittelkiesig,											
	b) sehr schwach schluffig - schwach schluffig											
	c)		d) leicht zu bohren		e) beigebraun							
	f) Sand		g) Fluviatilsand		h) SE, SU							i) 0
1.15	a) Mittelsand, feinsandig, schwach grobsandig, sehr schwach feinkiesig											
	b)											
	c)		d) mittelschwer zu bohren		e) hellbeige							
	f) Sand		g) Fluviatilsand		h) SE							i) 0
1.70	a) Sand, schwach feinkiesig											
	b)											
	c)		d) mittelschwer zu bohren		e) hellgrau weißgrau							
	f) Sand		g) Fluviatilsand		h) SE							i) 0
2.15	a) Mittelsand, feinsandig											
	b)											
	c)		d) mittelschwer zu bohren		e) weißgrau beige-grau							
	f) Sand		g) Fluviatilsand		h) SE							i) 0

1) Eintragung nimmt der wissenschaftliche Bearbeiter vor

Schütte & Dr. Moll GmbH Sattlerstr. 42 30916 Isernhagen Tel.: 05136/8006-68 Fax: 05136/8006-79	Schichtenverzeichnis für Bohrungen ohne durchgehende Gewinnung von gekernten Proben	Bericht: 97/19 Anlage: 2.37
--	---	--

Vorhaben: Neubau städtischer Betriebshof Burgdorf, Dachtmisser Weg

Bohrung 184 / Blatt: 2							Datum: 11.12.2018				
1		2				3		4 5 6			
Bis ... m unter Ansatz- punkt	a) Benennung der Bodenart und Beimengungen				Bemerkungen Sonderprobe Wasserführung Bohrwerkzeuge Kernverlust Sonstiges		Entnommene Proben				
	b) Ergänzende Bemerkung ¹⁾						Art	Nr	Tiefe in m (Unter- kante)		
	c) Beschaffenheit nach Bohrgut		d) Beschaffenheit nach Bohrvorgang							e) Farbe	
	f) Übliche Benennung		g) Geologische Benennung ¹⁾							h) ¹⁾ Gruppe i) Kalk-gehalt	
3.70	a) Mittelsand, stark feinsandig										
	b)										
	c)		d) mittelschwer zu bohren							e) hellbeige-grau rotbraun ,beige	
	f) Sand		g) Fluviatilsand							h) SE i) 0	
4.80	a) Feinsand, sehr schwach mittelsandig				Grundwasser nicht angetroffen (11.12.2018) Abbruch						
	b)										
	c)		d) schwer zu bohren							e) hellbeige-grau weißgrau	
	f) Sand		g) Fluviatilsand							h) SE i) 0	
	a)										
	b)										
	c)		d)							e)	
	f)		g)							h) i)	
	a)										
	b)										
	c)		d)							e)	
	f)		g)							h) i)	
	a)										
	b)										
	c)		d)							e)	
	f)		g)							h) i)	

1) Eintragung nimmt der wissenschaftliche Bearbeiter vor

Schütte & Dr. Moll GmbH Sattlerstr. 42 30916 Isernhagen Tel.: 05136/8006-68 Fax: 05136/8006-79	Schichtenverzeichnis für Bohrungen ohne durchgehende Gewinnung von gekernten Proben	Bericht: 97/19 Anlage: 2.38
--	--	--

Vorhaben: Neubau städtischer Betriebshof Burgdorf, Dachtmisser Weg

Bohrung 186 / Blatt: 1						Höhe: GOK		Datum: 11.12.2018		
1	2					3	4	5	6	
Bis ... m unter Ansatz- punkt	a) Benennung der Bodenart und Beimengungen					Bemerkungen Sonderprobe Wasserführung Bohrwerkzeuge Kernverlust Sonstiges	Entnommene Proben			
	b) Ergänzende Bemerkung ¹⁾						Art	Nr	Tiefe in m (Unter- kante)	
	c) Beschaffenheit nach Bohrgut	d) Beschaffenheit nach Bohrvorgang	e) Farbe							
	f) Übliche Benennung	g) Geologische Benennung ¹⁾	h) ¹⁾ Gruppe	i) Kalk-gehalt						
0.65	a) Mittelsand, feinsandig, schwach grobsandig, sehr schwach feinkiesig, sehr schwach schluffig, humos									
	b)									
	c)	d) leicht zu bohren	e) dunkelgraubraun schwarzbraun							
	f) Mutterboden	g) Mutterboden	h) OH	i) 0						
4.05	a) Torf									
	b)									
	c) stark zersetzt	d) leicht bis mittel-schwer zu bohren	e) schwarz							
	f) Torf	g) Torf	h) HZ	i) 0						
4.55	a) Feinsand, sehr schwach mittelsandig					Grundwasser: 4,40 m unter OK Gelände (11.12.2018)				
	b)									
	c)	d) mittelschwer zu bohren	e) grau -hellgrau							
	f) Sand	g) Fluviatilsand	h) SE	i) 0						
5.00	a) Grobsand, schwach mittelsandig									
	b)									
	c)	d) mittelschwer zu bohren	e) graubeige Braun							
	f) Sand	g) Fluviatilsand	h) SE	i) 0						
	a)									
	b)									
	c)	d)	e)							
	f)	g)	h)	i)						

1) Eintragung nimmt der wissenschaftliche Bearbeiter vor

Schütte & Dr. Moll GmbH Sattlerstr. 42 30916 Isernhagen Tel.: 05136/8006-68 Fax: 05136/8006-79	Schichtenverzeichnis für Bohrungen ohne durchgehende Gewinnung von gekernten Proben	Bericht: 97/19 Anlage: 2.40
--	---	--

Vorhaben: Neubau städtischer Betriebshof Burgdorf, Dachtmisser Weg

Bohrung 188 / Blatt: 1						Höhe: GOK		Datum: 22.11.2018		
1	2					3	4	5	6	
Bis ... m unter Ansatz- punkt	a) Benennung der Bodenart und Beimengungen					Bemerkungen Sonderprobe Wasserführung Bohrwerkzeuge Kernverlust Sonstiges	Entnommene Proben			
	b) Ergänzende Bemerkung ¹⁾						Art	Nr	Tiefe in m (Unter- kante)	
	c) Beschaffenheit nach Bohrgut		d) Beschaffenheit nach Bohrvorgang		e) Farbe					
	f) Übliche Benennung		g) Geologische Benennung ¹⁾		h) ¹⁾ Gruppe i) Kalk-gehalt					
0.40	a) Feinsand, mittelsandig, sehr schwach grobsandig, sehr schwach feinkiesig, sehr schwach schluffig, humos									
	b)									
	c)		d) mittelschwer zu bohren		e) dunkelgraubraun schwarzbraun					
	f) Mutterboden		g) Mutterboden		h) OH i) 0					
0.80	a) Mittelsand, feinsandig, sehr schwach grobsandig, sehr schwach schluffig									
	b)									
	c)		d) mittelschwer zu bohren		e) braunbeige					
	f) Sand		g) Fluviatilsand		h) SE i) 0					
3.00	a) Feinsand, sehr schwach mittelsandig									
	b)									
	c)		d) mittelschwer zu bohren		e) beigebraun braungrau, gra					
	f) Sand		g) Fluviatilsand		h) SE i) 0					
3.40	a) Grobsand, sehr schwach mittelsandig, sehr schwach feinkiesig - schwach feinkiesig									
	b)									
	c)		d) mittelschwer zu bohren		e) hellgraubeige					
	f) Sand		g) Fluviatilsand		h) SE i) 0					
3.70	a) Feinsand, mittelsandig									
	b)									
	c)		d) mittelschwer zu bohren		e) graubeige					
	f) Sand		g) Fluviatilsand		h) SE i) 0					

1) Eintragung nimmt der wissenschaftliche Bearbeiter vor

Schütte & Dr. Moll GmbH Sattlerstr. 42 30916 Isernhagen Tel.: 05136/8006-68 Fax: 05136/8006-79	Schichtenverzeichnis für Bohrungen ohne durchgehende Gewinnung von gekernten Proben	Bericht: 97/19 Anlage: 2.40
--	---	--

Vorhaben: Neubau städtischer Betriebshof Burgdorf, Dachtmisser Weg

Bohrung 188 / Blatt: 2							Datum: 22.11.2018			
1		2				3		4 5 6		
Bis ... m unter Ansatz- punkt	a) Benennung der Bodenart und Beimengungen					Bemerkungen Sonderprobe Wasserführung Bohrwerkzeuge Kernverlust Sonstiges	Entnommene Proben			
	b) Ergänzende Bemerkung ¹⁾						Art	Nr	Tiefe in m (Unter- kante)	
	c) Beschaffenheit nach Bohrgut		d) Beschaffenheit nach Bohrvorgang		e) Farbe					
	f) Übliche Benennung		g) Geologische Benennung ¹⁾		h) ¹⁾ Gruppe i) Kalk-gehalt					
4.70	a) Grobsand, schwach mittelsandig - mittelsandig					Grundwasser: 4,10 m unter OK Gelände (22.11.2018)				
	b)									
	c)		d) mittelschwer zu bohren		e) graubeige					
	f) Sand		g) Fluviatilsand		h) SE i) 0					
4.90	a) Grobsand, kiesig, sehr schwach mittelsandig									
	b)									
	c)		d) mittelschwer zu bohren		e) braun braungrau					
	f) kiesiger Sand		g) Fluviatilsand		h) SW i) 0					
5.00	a) Feinsand, Torf									
	b)									
	c) stark zersetzt		d) mittelschwer zu bohren		e) braunschwarz					
	f) Torf		g) Torf		h) HZ, OH i) 0					
	a)									
	b)									
	c)		d)		e)					
	f)		g)		h) i)					
	a)									
	b)									
	c)		d)		e)					
	f)		g)		h) i)					

1) Eintragung nimmt der wissenschaftliche Bearbeiter vor

Schütte & Dr. Moll GmbH Sattlerstr. 42 30916 Isernhagen Tel.: 05136/8006-68 Fax: 05136/8006-79	Schichtenverzeichnis für Bohrungen ohne durchgehende Gewinnung von gekernten Proben	Bericht: 97/19 Anlage: 2.41
--	--	--

Vorhaben: Neubau städtischer Betriebshof Burgdorf, Dachtmisser Weg

Bohrung 189 / Blatt: 1							Höhe: GOK		Datum: 22.11.2018		
1	2					3	4	5	6		
Bis ... m unter Ansatz- punkt	a) Benennung der Bodenart und Beimengungen					Bemerkungen Sonderprobe Wasserführung Bohrwerkzeuge Kernverlust Sonstiges	Entnommene Proben				
	b) Ergänzende Bemerkung ¹⁾						Art	Nr	Tiefe in m (Unter- kante)		
	c) Beschaffenheit nach Bohrgut	d) Beschaffenheit nach Bohrvorgang	e) Farbe								
	f) Übliche Benennung	g) Geologische Benennung ¹⁾	h) ¹⁾ Gruppe	i) Kalk-gehalt							
0.40	a) Mittelsand, feinsandig, schwach grobsandig, sehr schwach schluffig, sehr schwach feinkiesig - sehr										
	b) schwach mittelkiesig, humos										
	c)	d) leicht zu bohren	e) dunkelgraubraun schwarzbraungra								
	f) Mutterboden	g) Mutterboden	h) OH	i) 0							
0.75	a) Mittelsand, feinsandig, schwach grobsandig - grobsandig, sehr schwach feinkiesig, lagenweise										
	b) kiesig										
	c)	d) leicht zu bohren	e) braun braungrau								
	f) Sand	g) Fluviatilsand	h) SE	i) 0							
1.20	a) Mittelsand, schwach grobsandig - grobsandig, sehr schwach feinsandig, sehr schwach feinkiesig										
	b)										
	c)	d) leicht zu bohren	e) beige beigebraun								
	f) Sand	g) Fluviatilsand	h) SE	i) 0							
2.50	a) Feinsand, sehr schwach mittelsandig										
	b)										
	c)	d) mittelschwer zu bohren	e) hellgrau weißgrau								
	f) Sand	g) Fluviatilsand	h) SE	i) 0							
3.00	a) Mittelsand, grobsandig - stark grobsandig										
	b)										
	c)	d) mittelschwer zu bohren	e) beigebraun								
	f) Sand	g) Fluviatilsand	h) SE	i) 0							

1) Eintragung nimmt der wissenschaftliche Bearbeiter vor

Schütte & Dr. Moll GmbH Sattlerstr. 42 30916 Isernhagen Tel.: 05136/8006-68 Fax: 05136/8006-79	Schichtenverzeichnis für Bohrungen ohne durchgehende Gewinnung von gekernten Proben	Bericht: 97/19 Anlage: 2.41
--	---	--

Vorhaben: Neubau städtischer Betriebshof Burgdorf, Dachtmisser Weg

Bohrung 189 / Blatt: 2	Höhe: GOK	Datum: 22.11.2018
--------------------------------------	--------------	----------------------

1	2				3		4	5	6
Bis ... m unter Ansatz- punkt	a) Benennung der Bodenart und Beimengungen				Bemerkungen Sonderprobe Wasserführung Bohrwerkzeuge Kernverlust Sonstiges		Entnommene Proben		
	b) Ergänzende Bemerkung ¹⁾						Art	Nr	Tiefe in m (Unter- kante)
	c) Beschaffenheit nach Bohrgut	d) Beschaffenheit nach Bohrvorgang	e) Farbe						
	f) Übliche Benennung	g) Geologische Benennung ¹⁾	h) ¹⁾ Gruppe	i) Kalk- gehalt					
5.00	a) Grobsand, mittelsandig, lagenweise kiesig				Grundwasser: 3,80 m unter OK Gelände (22.11.2018)				
	b)								
	c)	d) mittelschwer zu bohren	e) braun graubraun						
	f) Sand	g) Fluviatilsand	h) SE, SW	i)					
	a)								
	b)								
	c)	d)	e)						
	f)	g)	h)	i)					
	a)								
	b)								
	c)	d)	e)						
	f)	g)	h)	i)					
1) Eintragung nimmt der wissenschaftliche Bearbeiter vor

Schütte & Dr. Moll GmbH Sattlerstr. 42 30916 Isernhagen Tel.: 05136/8006-68 Fax: 05136/8006-79	Schichtenverzeichnis für Bohrungen ohne durchgehende Gewinnung von gekernten Proben	Bericht: 97/19 Anlage: 2.42
--	---	--

Vorhaben: Neubau städtischer Betriebshof Burgdorf, Dachtmisser Weg

Bohrung 191 / Blatt: 1							Höhe: GOK		Datum: 20.11.2018		
1	2					3	4	5	6		
Bis ... m unter Ansatz- punkt	a) Benennung der Bodenart und Beimengungen					Bemerkungen Sonderprobe Wasserführung Bohrwerkzeuge Kernverlust Sonstiges	Entnommene Proben				
	b) Ergänzende Bemerkung ¹⁾						Art	Nr	Tiefe in m (Unter- kante)		
	c) Beschaffenheit nach Bohrgut		d) Beschaffenheit nach Bohrvorgang		e) Farbe						
	f) Übliche Benennung		g) Geologische Benennung ¹⁾		h) ¹⁾ Gruppe i) Kalk-gehalt						
0.40	a) Mittelsand, feinsandig, sehr schwach grobsandig, sehr schwach schluffig, humos										
	b)										
	c)		d) mittelschwer zu bohren		e) dunkelgraubraun schwarzbraungra						
	f) Mutterboden		g) Mutterboden		h) OH i) 0						
0.70	a) Feinsand, sehr schwach schluffig										
	b)										
	c)		d) mittelschwer zu bohren		e) beige						
	f) Sand		g) Fluviatilsand		h) SE i) 0						
0.90	a) Mittelsand, feinsandig, schwach grobsandig, lagenweise sehr schwach steinig										
	b)										
	c)		d) mittelschwer zu bohren		e) hellgraubeige						
	f) Sand		g) Fluviatilsand		h) SE i) 0						
1.10	a) Feinsand, sehr schwach feinkiesig										
	b)										
	c)		d) mittelschwer zu bohren		e) hellgrau beigebraun						
	f) Sand		g) Fluviatilsand		h) SE i) 0						
2.40	a) Mittelsand, sehr schwach feinsandig, sehr schwach schluffig										
	b)										
	c)		d) mittelschwer zu bohren		e) beige - braun						
	f) Sand		g) Fluviatilsand		h) SE i) 0						

1) Eintragung nimmt der wissenschaftliche Bearbeiter vor

Schütte & Dr. Moll GmbH Sattlerstr. 42 30916 Isernhagen Tel.: 05136/8006-68 Fax: 05136/8006-79	Schichtenverzeichnis für Bohrungen ohne durchgehende Gewinnung von gekernten Proben	Bericht: 97/19 Anlage: 2.42
--	--	--

Vorhaben: Neubau städtischer Betriebshof Burgdorf, Dachtmisser Weg

Bohrung 191 / Blatt: 2						Höhe: GOK		Datum: 20.11.2018	
1	2					3	4	5	6
Bis ... m unter Ansatz- punkt	a) Benennung der Bodenart und Beimengungen					Bemerkungen Sonderprobe Wasserführung Bohrwerkzeuge Kernverlust Sonstiges	Entnommene Proben		
	b) Ergänzende Bemerkung ¹⁾						Art	Nr	Tiefe in m (Unter- kante)
	c) Beschaffenheit nach Bohrgut	d) Beschaffenheit nach Bohrvorgang	e) Farbe						
	f) Übliche Benennung	g) Geologische Benennung ¹⁾	h) ¹⁾ Gruppe	i) Kalk- gehalt					
3.40	a) Feinsand, mittelsandig					Grundwasser: 2,90 m unter OK Gelände (20.11.2018)			
	b)								
	c)	d) mittelschwer zu bohren	e) beige-grau hellgrau						
	f) Sand	g) Fluviatilsand	h) SE	i) 0					
3.90	a) Mittelsand, feinsandig								
	b)								
	c)	d) leicht zu bohren	e) beige-grau						
	f) Sand	g) Fluviatilsand	h) SE	i) 0					
4.10	a) Torf								
	b)								
	c) stark zersetzt	d) leicht zu bohren	e) schwarz						
	f) Torf	g) Torf	h) HZ	i) 0					
4.50	a) Feinsand, schwach mittelsandig								
	b)								
	c)	d) leicht zu bohren	e) graubeige						
	f) Sand	g) Fluviatilsand	h) SE	i) 0					
5.00	a) Feinsand, lagenweise grobsandig, kiesig, lagenweise torfig								
	b)								
	c)	d) mittelschwer zu bohren	e) beige-grau schwarzbeige						
	f) Sand	g) Fluviatilsand	h) SE, SW, OH	i) 0					

1) Eintragung nimmt der wissenschaftliche Bearbeiter vor

Schütte & Dr. Moll GmbH Sattlerstr. 42 30916 Isernhagen Tel.: 05136/8006-68 Fax: 05136/8006-79	Schichtenverzeichnis für Bohrungen ohne durchgehende Gewinnung von gekernten Proben	Bericht: 97/19 Anlage: 2.43
--	---	--

Vorhaben: Neubau städtischer Betriebshof Burgdorf, Dachtmisser Weg


Bohrung 192 / Blatt: 2							Datum: 20.11.2018	
1	2				3	4	5	6
Bis ... m unter Ansatz- punkt	a) Benennung der Bodenart und Beimengungen				Bemerkungen Sonderprobe Wasserführung Bohrwerkzeuge Kernverlust Sonstiges	Entnommene Proben		
	b) Ergänzende Bemerkung ¹⁾					Art	Nr	Tiefe in m (Unter- kante)
	c) Beschaffenheit nach Bohrgut	d) Beschaffenheit nach Bohrvorgang	e) Farbe					
	f) Übliche Benennung	g) Geologische Benennung ¹⁾	h) ¹⁾ Gruppe	i) Kalk-gehalt				
4.20	a) Grobsand, schwach mittelsandig				Grundwasser: 4,00 m unter OK Gelände (20.11.2018)			
	b)							
	c)	d) schwer zu bohren	e) beige-grau hellgrau					
	f) Sand	g) Fluviatilsand	h) SE	i) 0				
5.00	a) Mittelsand, sehr schwach feinsandig - schwach feinsandig, sehr schwach grobsandig							
	b)							
	c)	d) schwer zu bohren	e) hellbeige					
	f) Sand	g) Fluviatilsand	h) SE	i) 0				
	a)							
	b)							
	c)	d)	e)					
	f)	g)	h)	i)				
	a)							
	b)							
	c)	d)	e)					
	f)	g)	h)	i)				
	a)							
	b)							
	c)	d)	e)					
	f)	g)	h)	i)				

1) Eintragung nimmt der wissenschaftliche Bearbeiter vor

Legende

Sand

Mutterboden

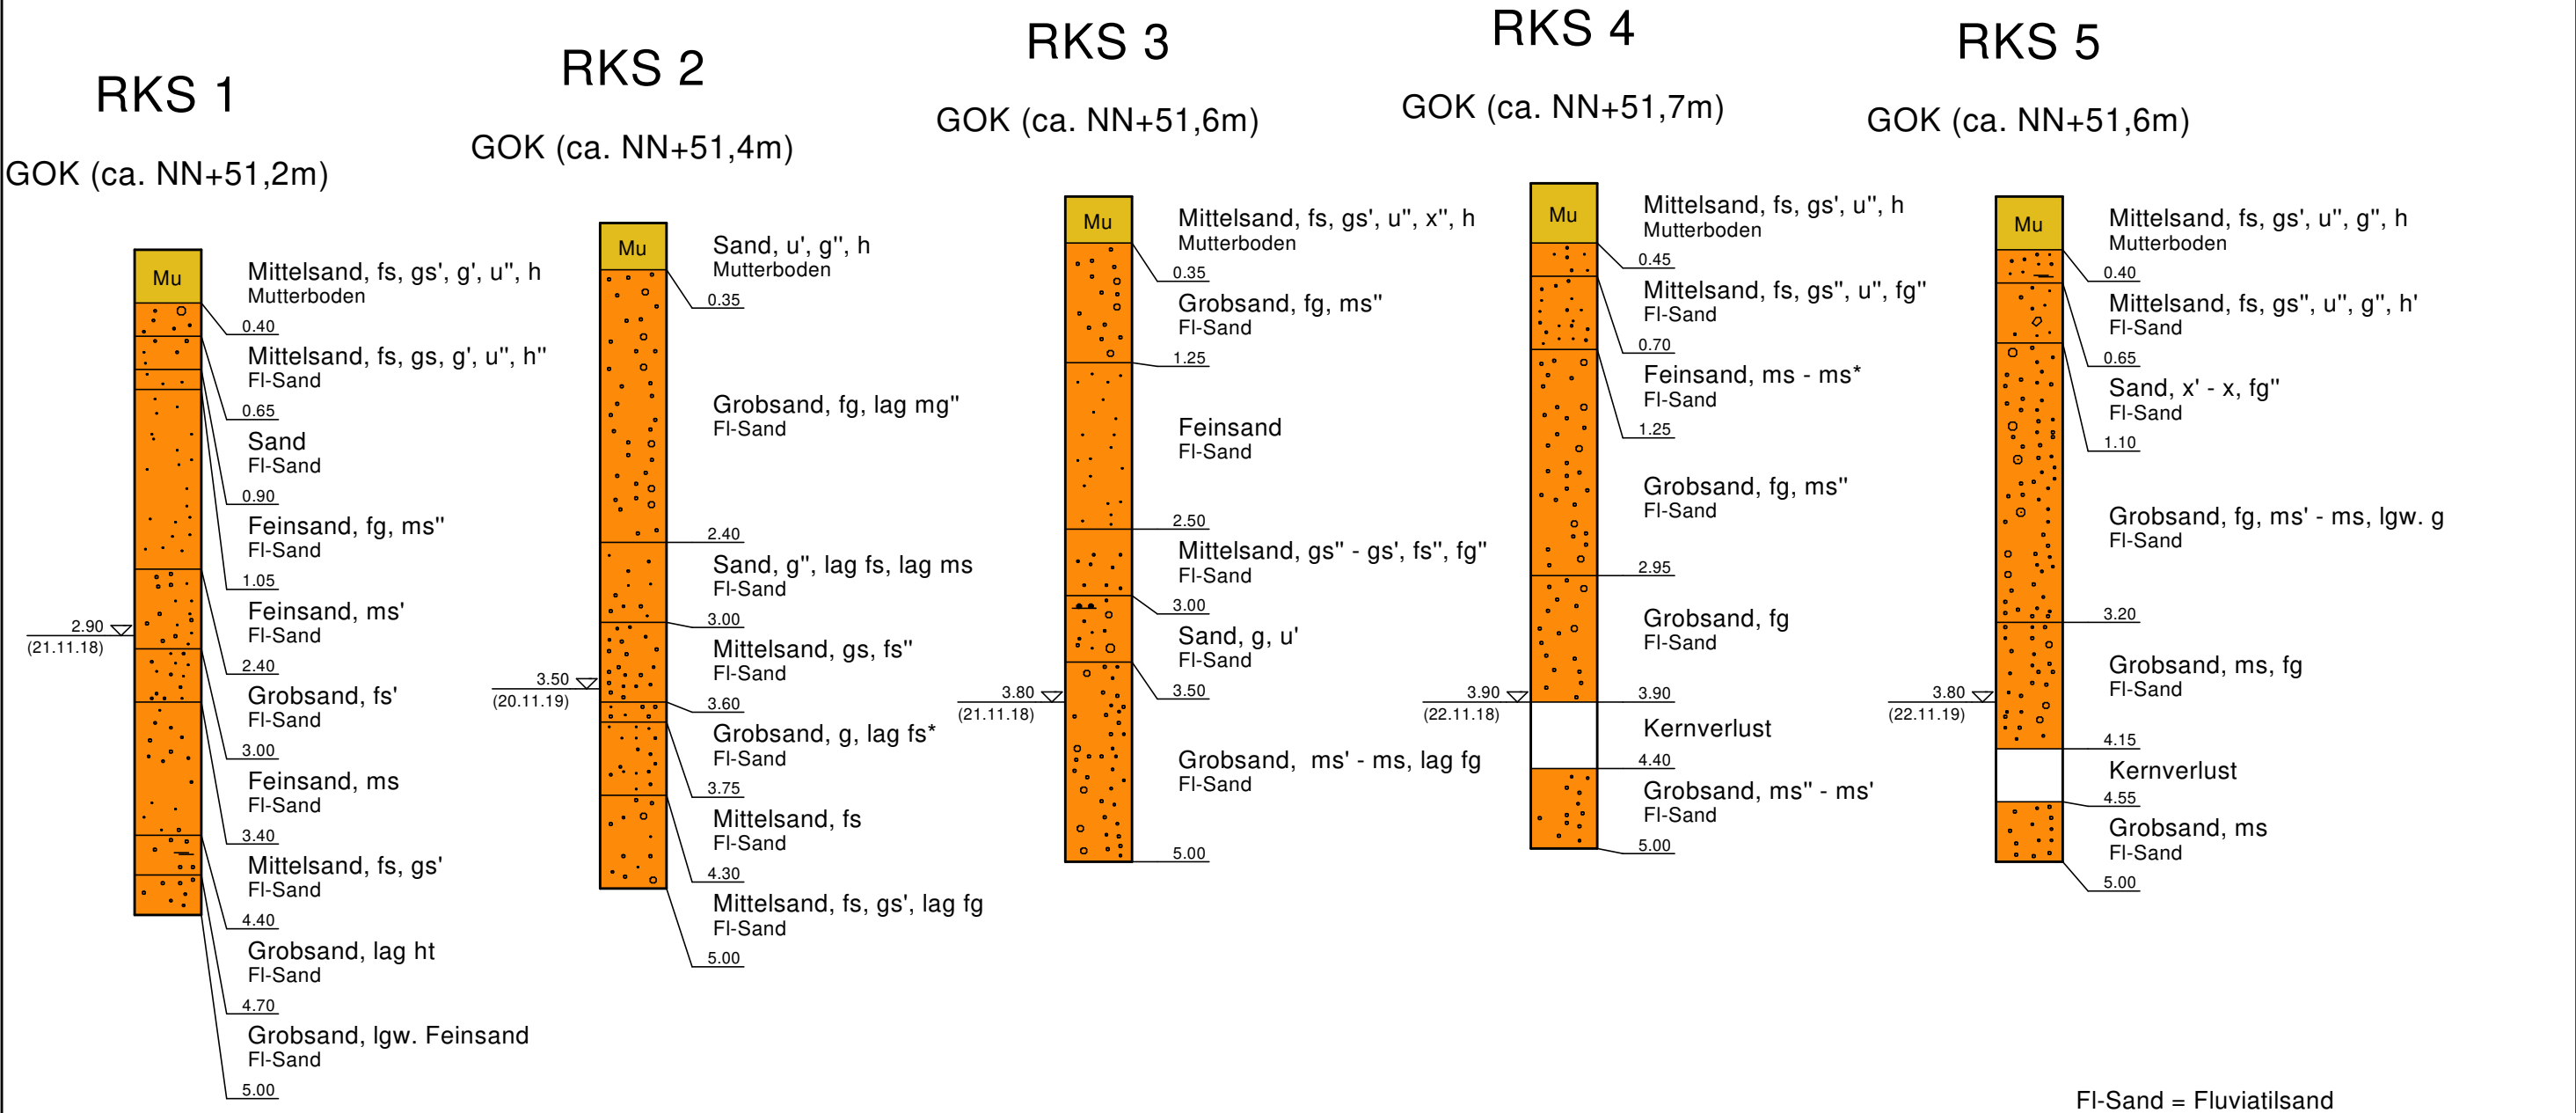

FI-Sand = Fluviatilsand

Kalthalle / Fahrzeughallen 3 und 4 / Stellfläche Arbeitsmaschinen

Sm

Ingenieurbüro Schütte und Dr. Moll
Baugrund- und Erdbauuntersuchungen GmbH

Sattlerstraße 42
30916 Isernhagen
Tel. 05136/8006-68
Fax 05136/8006-79
<http://www.schuette-drmoll.de>
info@schuette-drmoll.de

Auftraggeber: Stadt Burgdorf
Bauvorhaben: Neubau des städtischen Baubetriebshofs
Bauteil: in Burgdorf, Dachtmisser Weg

Bodenprofile

Projekt-Nr.: 97/19
Maßstab: 1 : 50
gez.: Ba.
Anl.: 3.1


Legende

Sand

Kies

Mu

Mutterboden

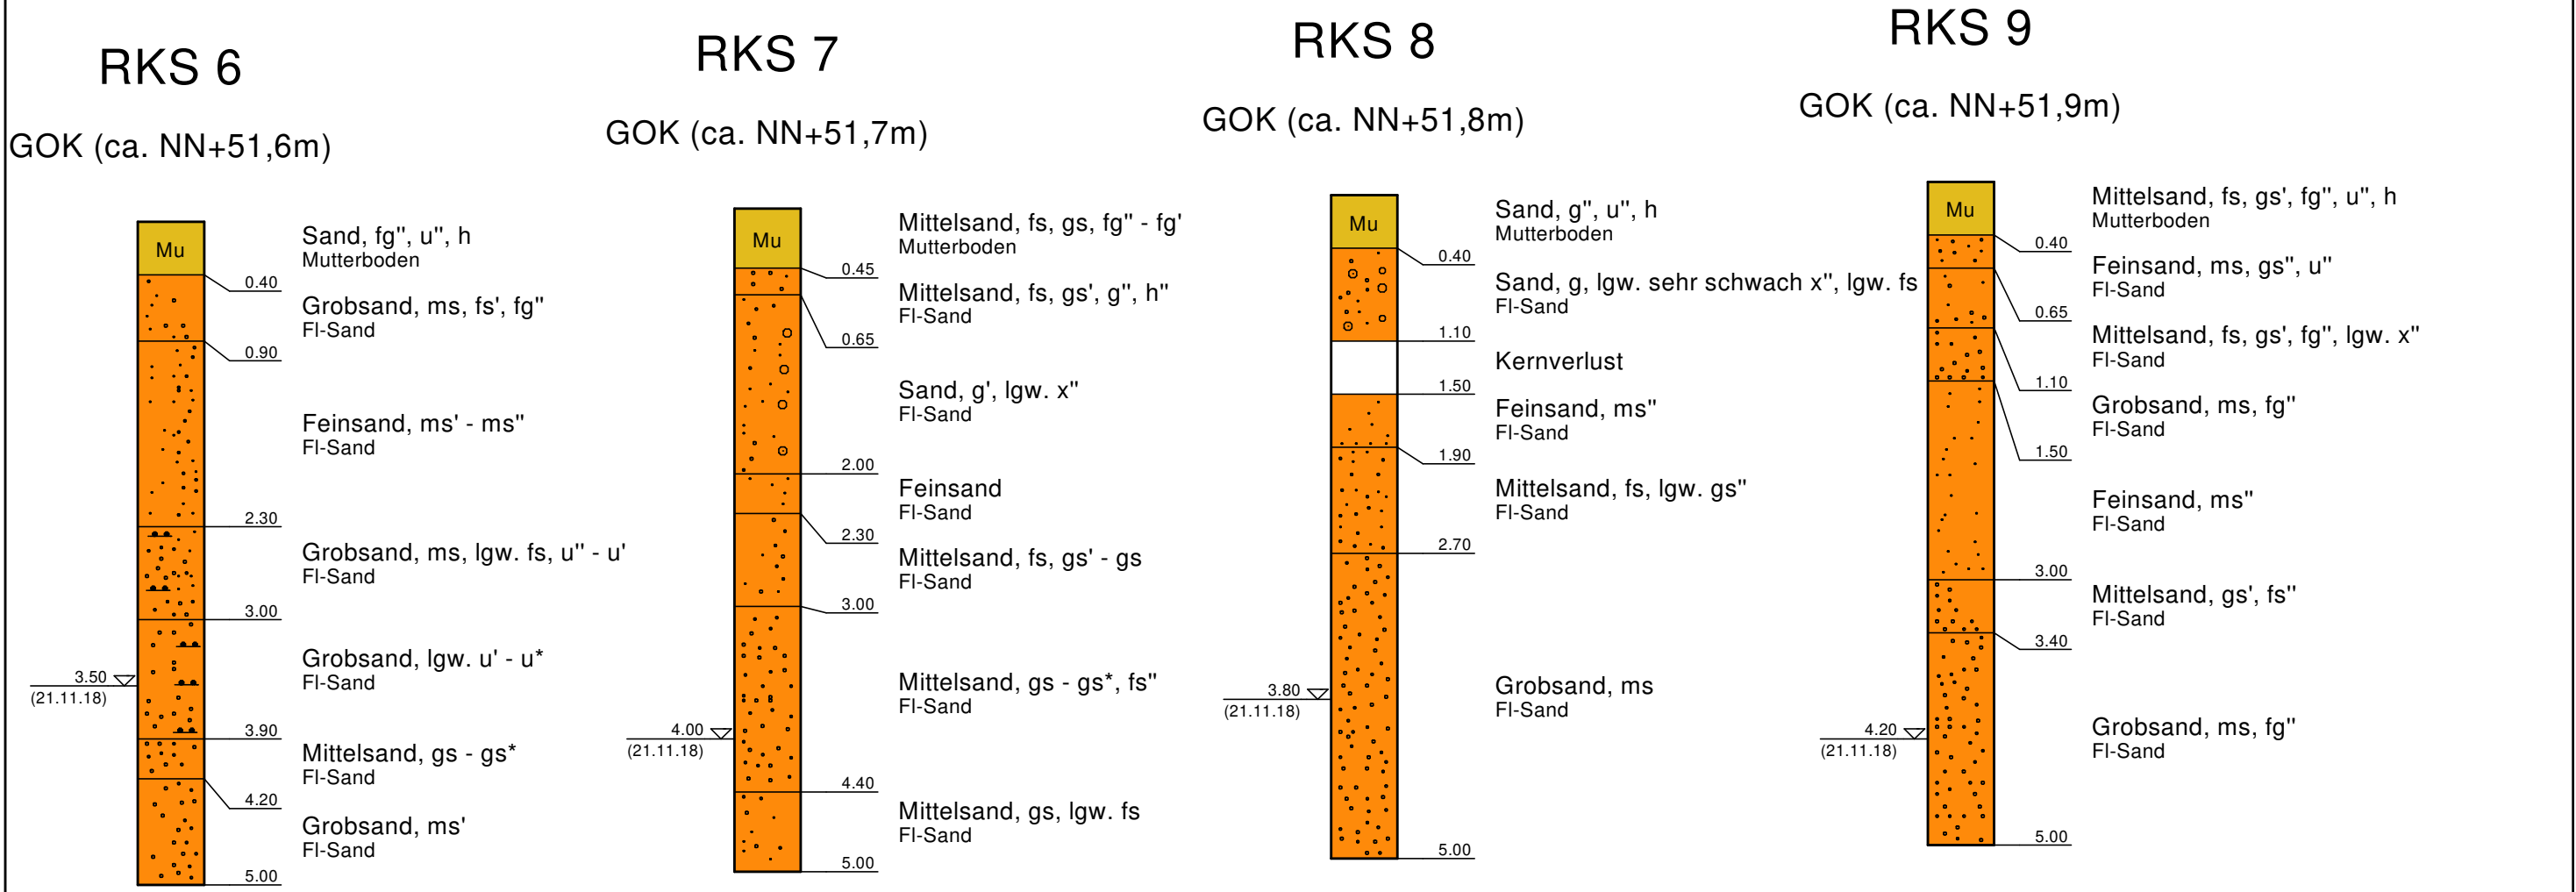

FI-Sand = Fluviatilsand

Kalthalle / Fahrzeughallen 3 und 4 / Stellfläche Arbeitsmaschinen

Sm

Ingenieurbüro Schütte und Dr. Moll
Baugrund- und Erdbauuntersuchungen GmbH

Sattlerstraße 42
30916 Isernhagen
Tel. 05136/8006-68
Fax 05136/8006-79
<http://www.schuette-drmoll.de>
info@schuette-drmoll.de

Auftraggeber: Stadt Burgdorf
Bauvorhaben: Neubau des städtischen Baubetriebshofs
Bauteil: in Burgdorf, Dachtmisser Weg

Bodenprofile

Projekt-Nr.: 97/19
Maßstab: 1 : 50
gez.: Ba.
Anl.: 3.2

Legende


Sand

Mu

Mutterboden


RKS 11

GOK (ca. NN+52,1m)

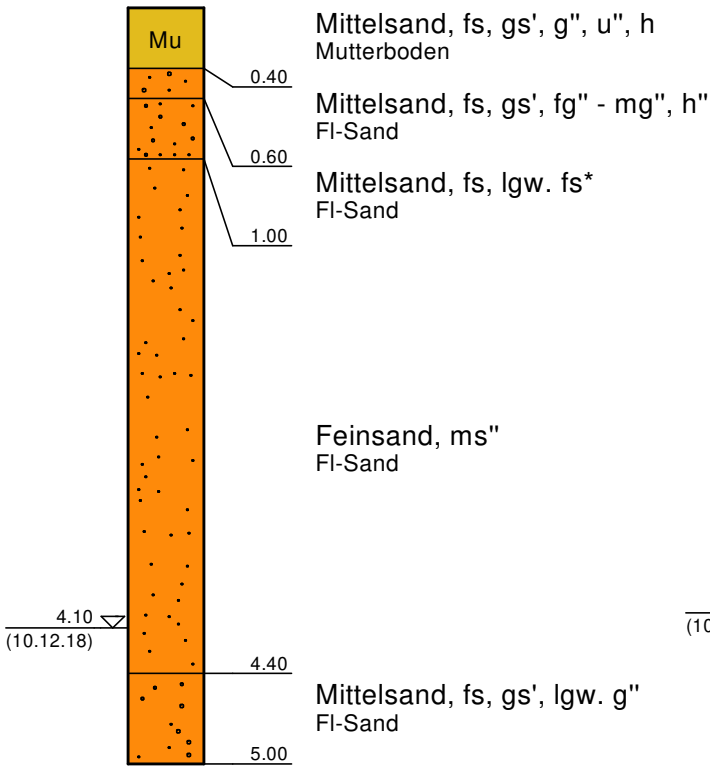


RKS 12

GOK (ca. NN+52,2m)

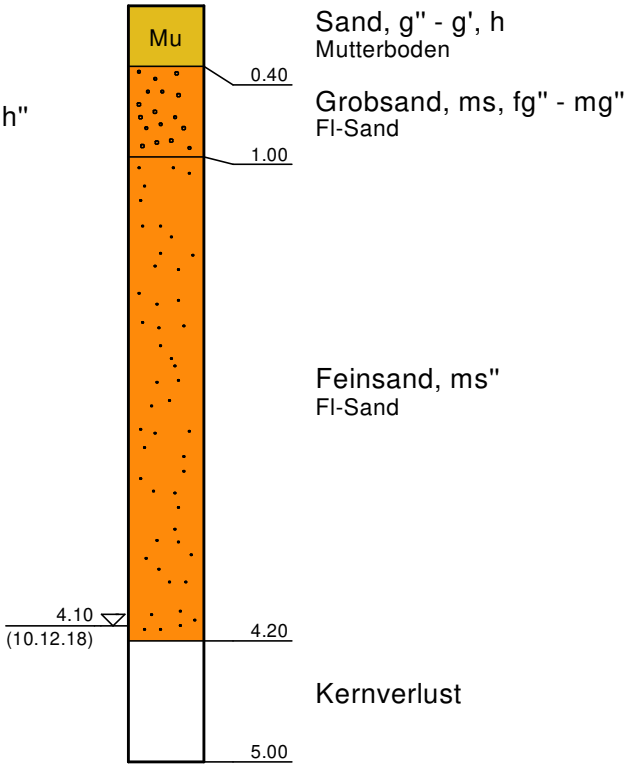


RKS 14

GOK (ca. NN+52,5m)

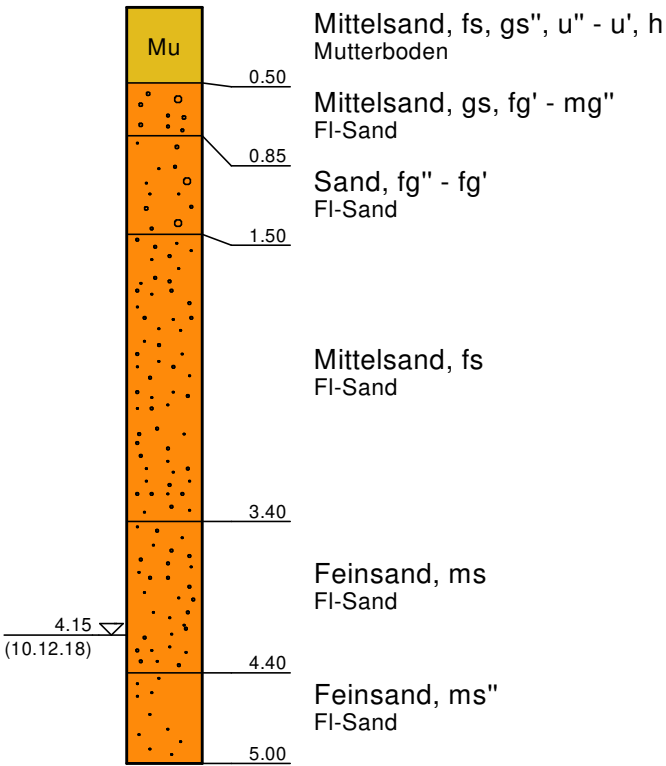

RKS 15

GOK (ca. NN+52,6m)

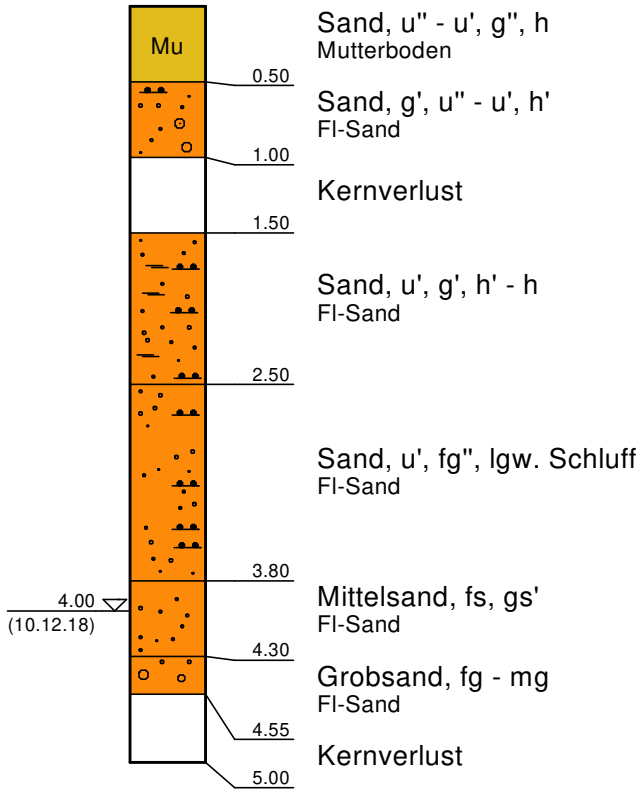

FI-Sand = Fluviatilsand

Verwaltung / Sozialgebäude

Sm

Ingenieurbüro Schütte und Dr. Moll
Baugrund- und Erbauungsleistungen GmbH

Sattlerstraße 42
30916 Isernhagen
Tel. 05136/8006-68
Fax 05136/8006-79
<http://www.schuette-drmoll.de>
info@schuette-drmoll.de

Auftraggeber: Stadt Burgdorf
Bauvorhaben: Neubau des städtischen Baubetriebshofs
Bauteil: in Burgdorf, Dachtmisser Weg

Bodenprofile

Projekt-Nr.: 97/19
Maßstab: 1 : 50
gez.: Ba.
Anl.: 3.3

Legende


Sand

Mu

Mutterboden


RKS 13

GOK (ca. NN+52,2m)

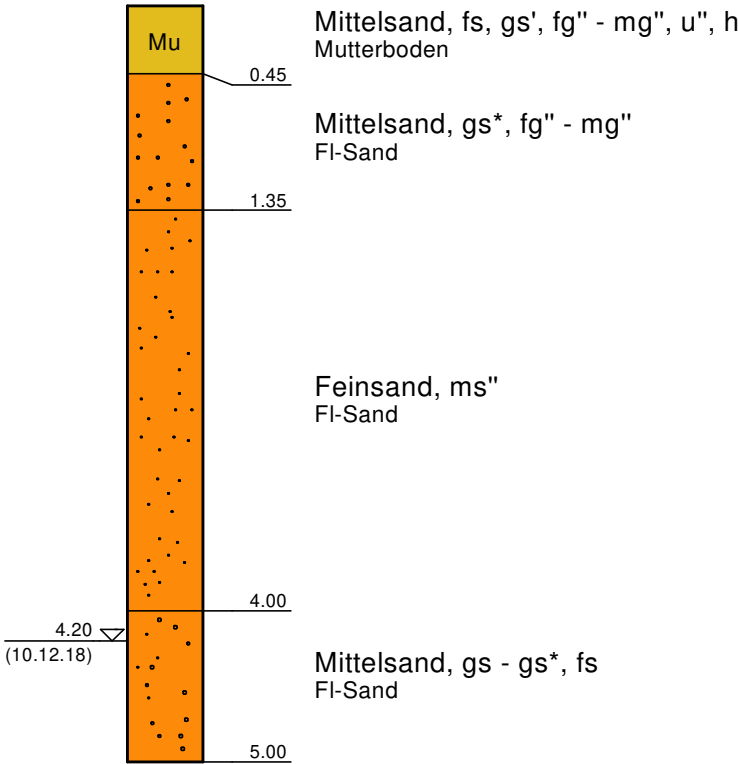


RKS 10

GOK (ca. NN+52,1m)

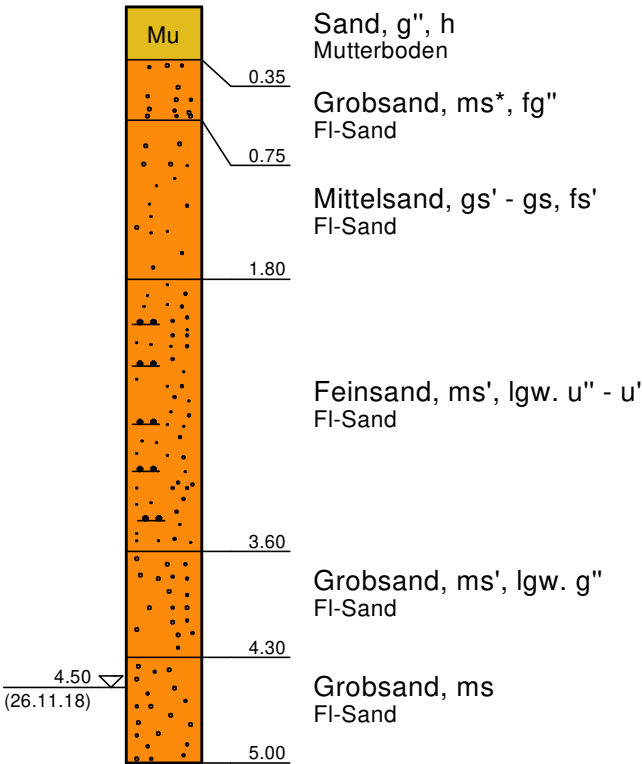

RKS 12

GOK (ca. NN+52,2m)

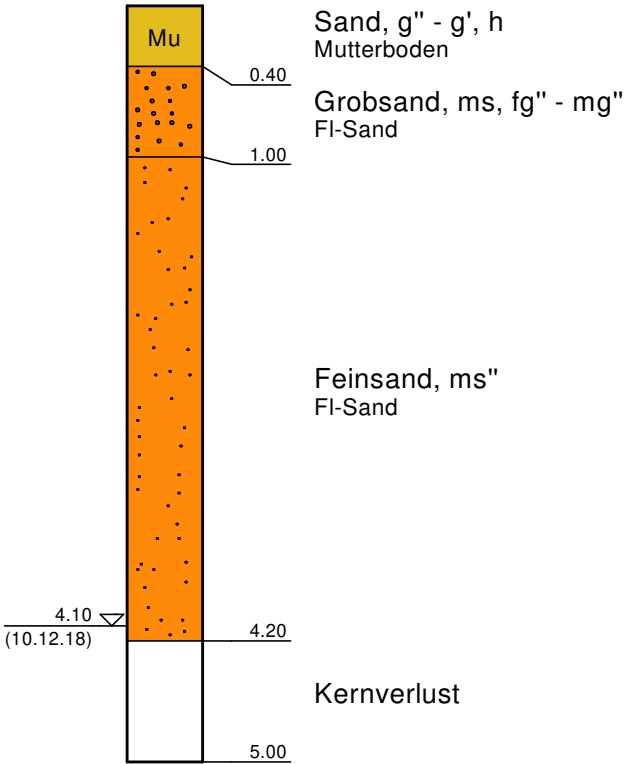

FI-Sand = Fluviatilsand

Werkstatt

Sattlerstraße 42
30916 Isernhagen
Tel. 05136/8006-68
Fax 05136/8006-79
<http://www.schuette-drmoll.de>
info@schuette-drmoll.de

Auftraggeber: Stadt Burgdorf
Bauvorhaben: Neubau des städtischen Baubetriebshofs
Bauteil: in Burgdorf, Dachtmisser Weg

Bodenprofile

Projekt-Nr.: 97/19
Maßstab: 1 : 50
gez.: Ba.
Anl.: 3.4

Legende

Sand


Torf

Mu

Mutterboden


RKS 16

GOK (ca. NN+52,4m)

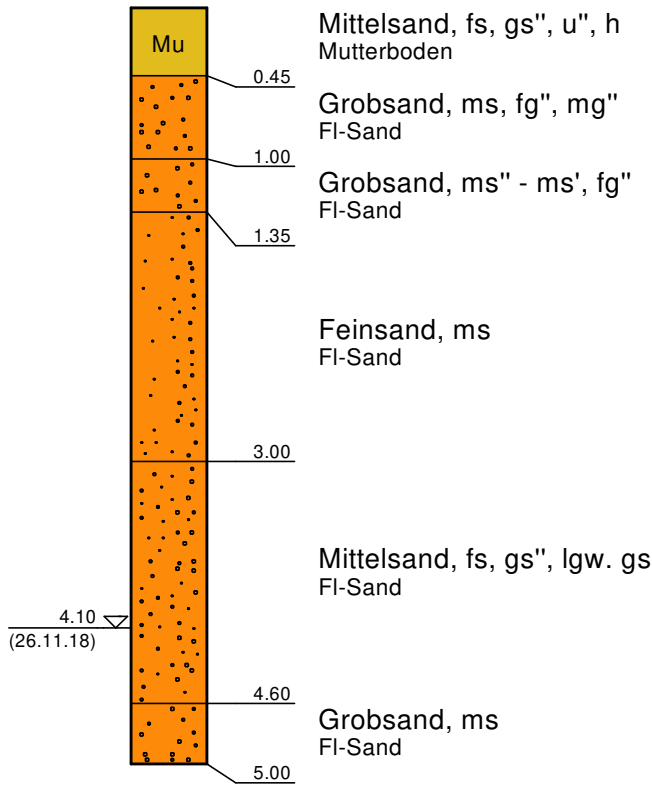


RKS 17

GOK (ca. NN+52,6m)

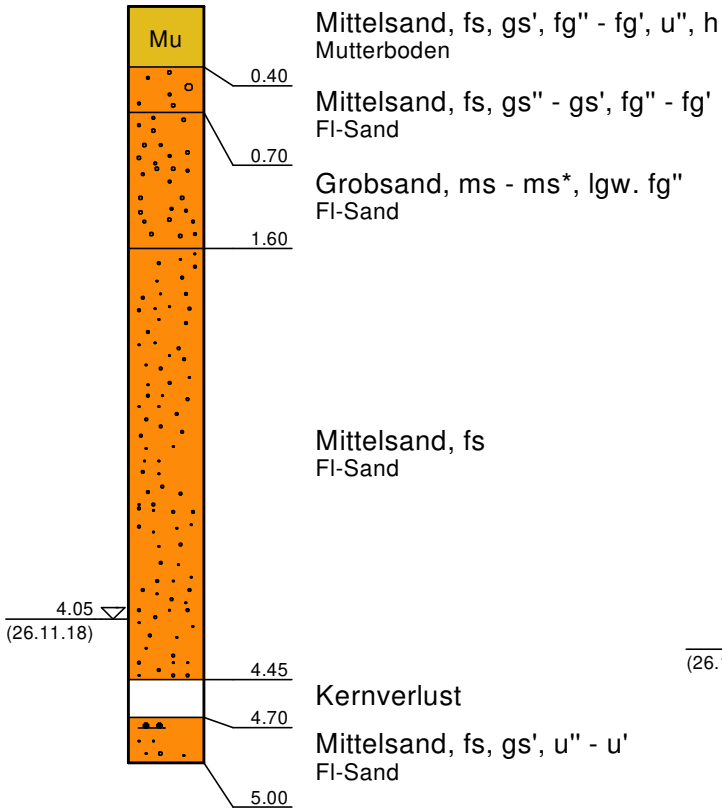


RKS 18

GOK (ca. NN+52,6m)

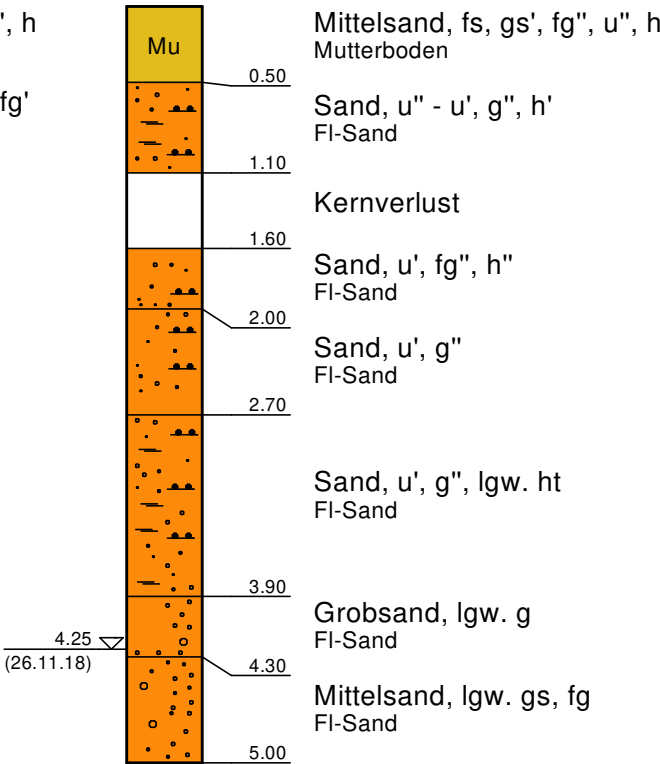

RKS 23

GOK (ca. NN+52,7m)

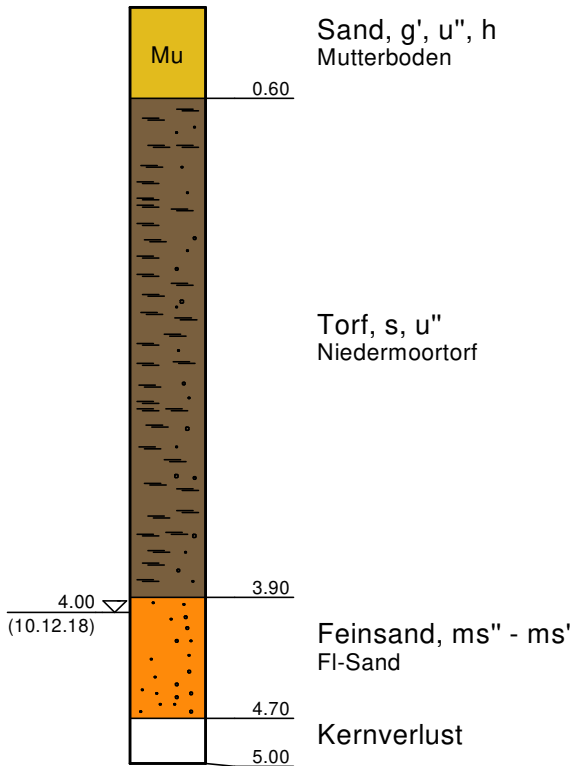

FI-Sand = Fluviatilsand

Lagerfläche Bauhof / Farhzeughalle 1 und 2

Sm

Ingenieurbüro Schütte und Dr. Moll
Baugrund- und Erdbauuntersuchungen GmbH

Sattlerstraße 42
30916 Isernhagen
Tel. 05136/8006-68
Fax 05136/8006-79
<http://www.schuetzte-drmoll.de>
info@schuetzte-drmoll.de

Auftraggeber: Stadt Burgdorf

Bauvorhaben: Neubau des städtischen Baubetriebshofs

Bauteil: in Burgdorf, Dachtmisser Weg

Bodenprofile

Projekt-Nr.: 97/19

Maßstab: 1 : 50

gez.: Ba.

Anl.: 3.5

Legende

Sand


Torf

Mu

Mutterboden


RKS 19

GOK (ca. NN+52,6m)

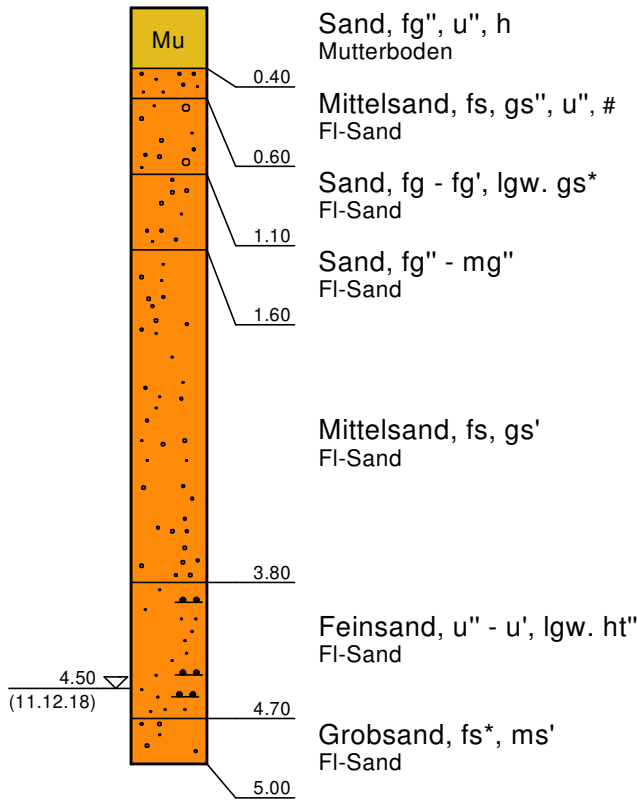


RKS 20

GOK (ca. NN+52,7m)

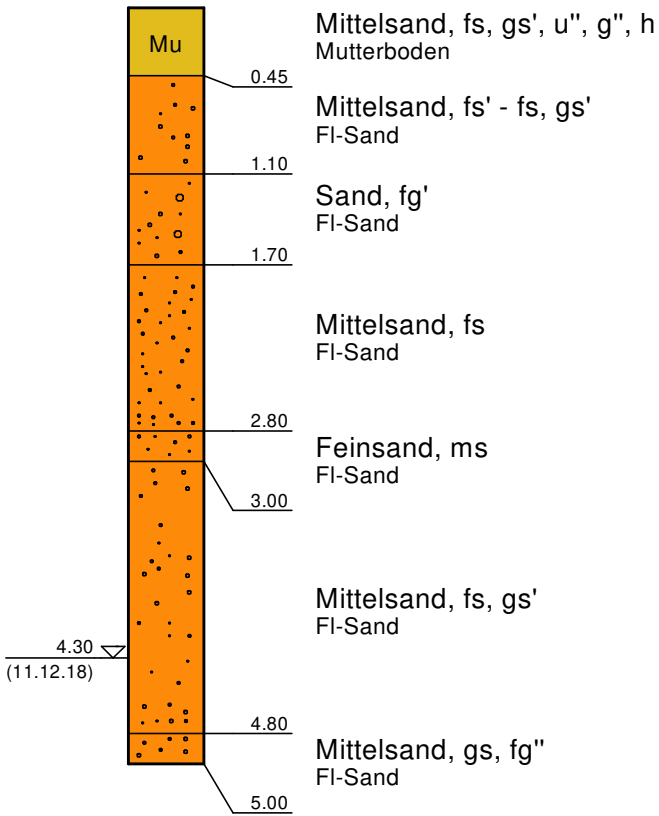


RKS 21

GOK (ca. NN+52,8m)

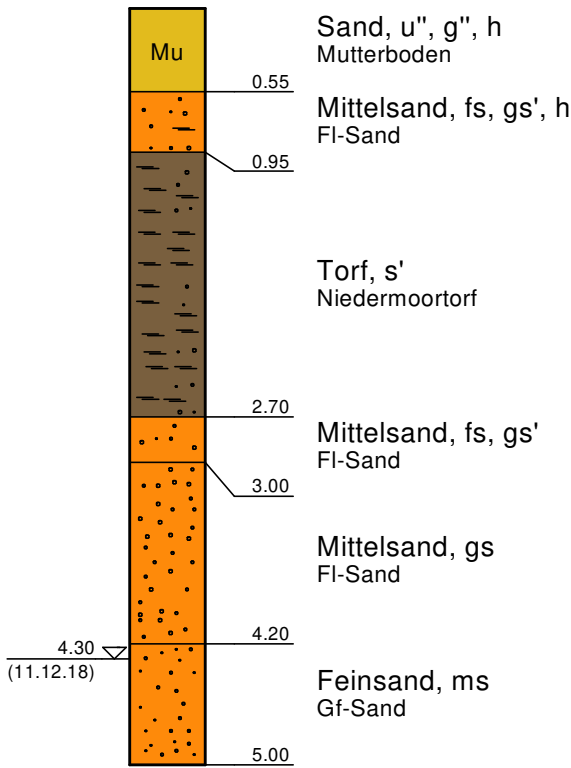

RKS 22

GOK (ca. NN+52,9m)

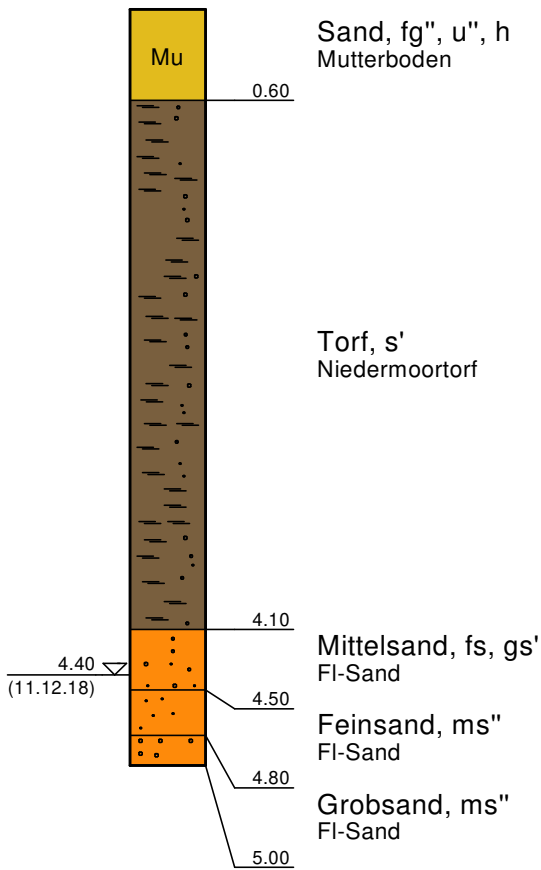

FI-Sand = Fluviatilsand

Lagerfläche Bauhof / Farhzeughalle 1 und 2

Sm

Ingenieurbüro Schütte und Dr. Moll
Baugrund- und Erdbauuntersuchungen GmbH

Sattlerstraße 42
30916 Isernhagen
Tel. 05136/8006-68
Fax 05136/8006-79
<http://www.schuette-drmoll.de>
info@schuette-drmoll.de

Auftraggeber: Stadt Burgdorf
Bauvorhaben: Neubau des städtischen Baubetriebshofs
Bauteil: in Burgdorf, Dachtmisser Weg

Bodenprofile

Projekt-Nr.: 97/19
Maßstab: 1 : 50
gez.: Ba.
Anl.: 3.6

Legende




Sand



Mutterboden

RKS 26

GOK (ca. NN+51,5m)

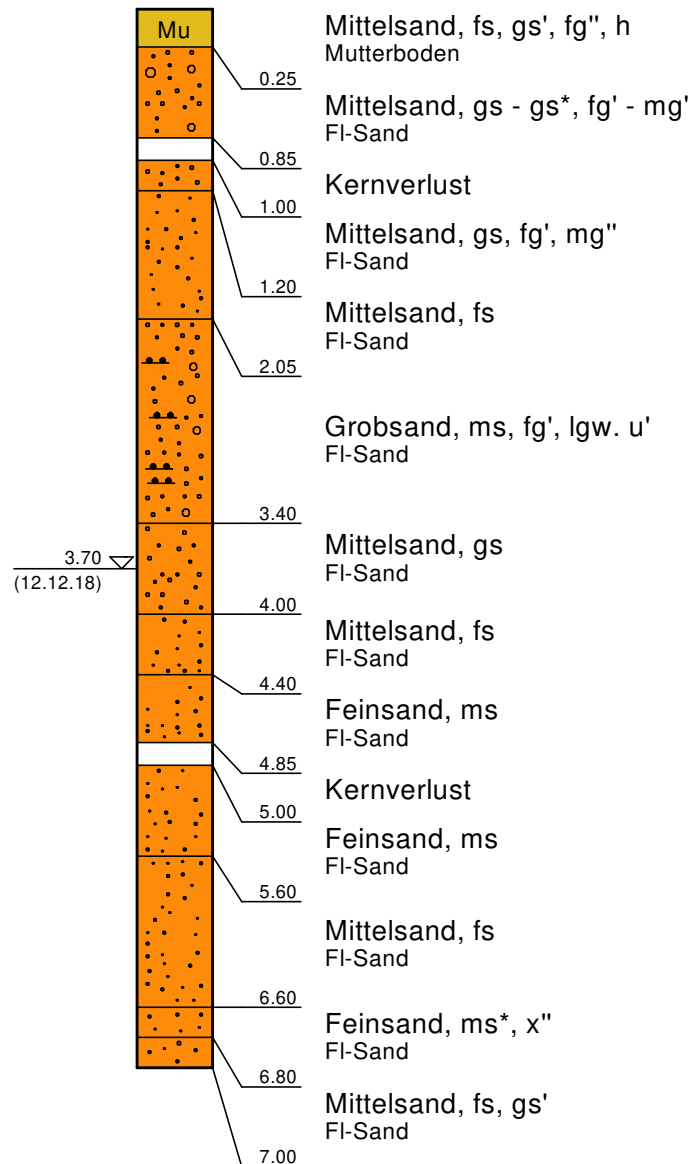

FI-Sand = Fluviatilsand

Salzsilo



Ingenieurbüro Schütte und Dr. Moll
Baugrund- und Erdbauuntersuchungen GmbH

Sattlerstraße 42
30916 Isernhagen

Tel. 05136/8006-68
Fax 05136/8006-79

<http://www.schuette-drmoll.de>
info@schuette-drmoll.de

Auftraggeber: Stadt Burgdorf

Bauvorhaben: Neubau des städtischen Baubetriebshofs

Bauteil: in Burgdorf, Dachtmisser Weg

Bodenprofil

Projekt-Nr.: 97/19

Maßstab: 1 : 50

gez.: Ba.


Anl.: 3.7

Legende

Sand

Mu

Mutterboden

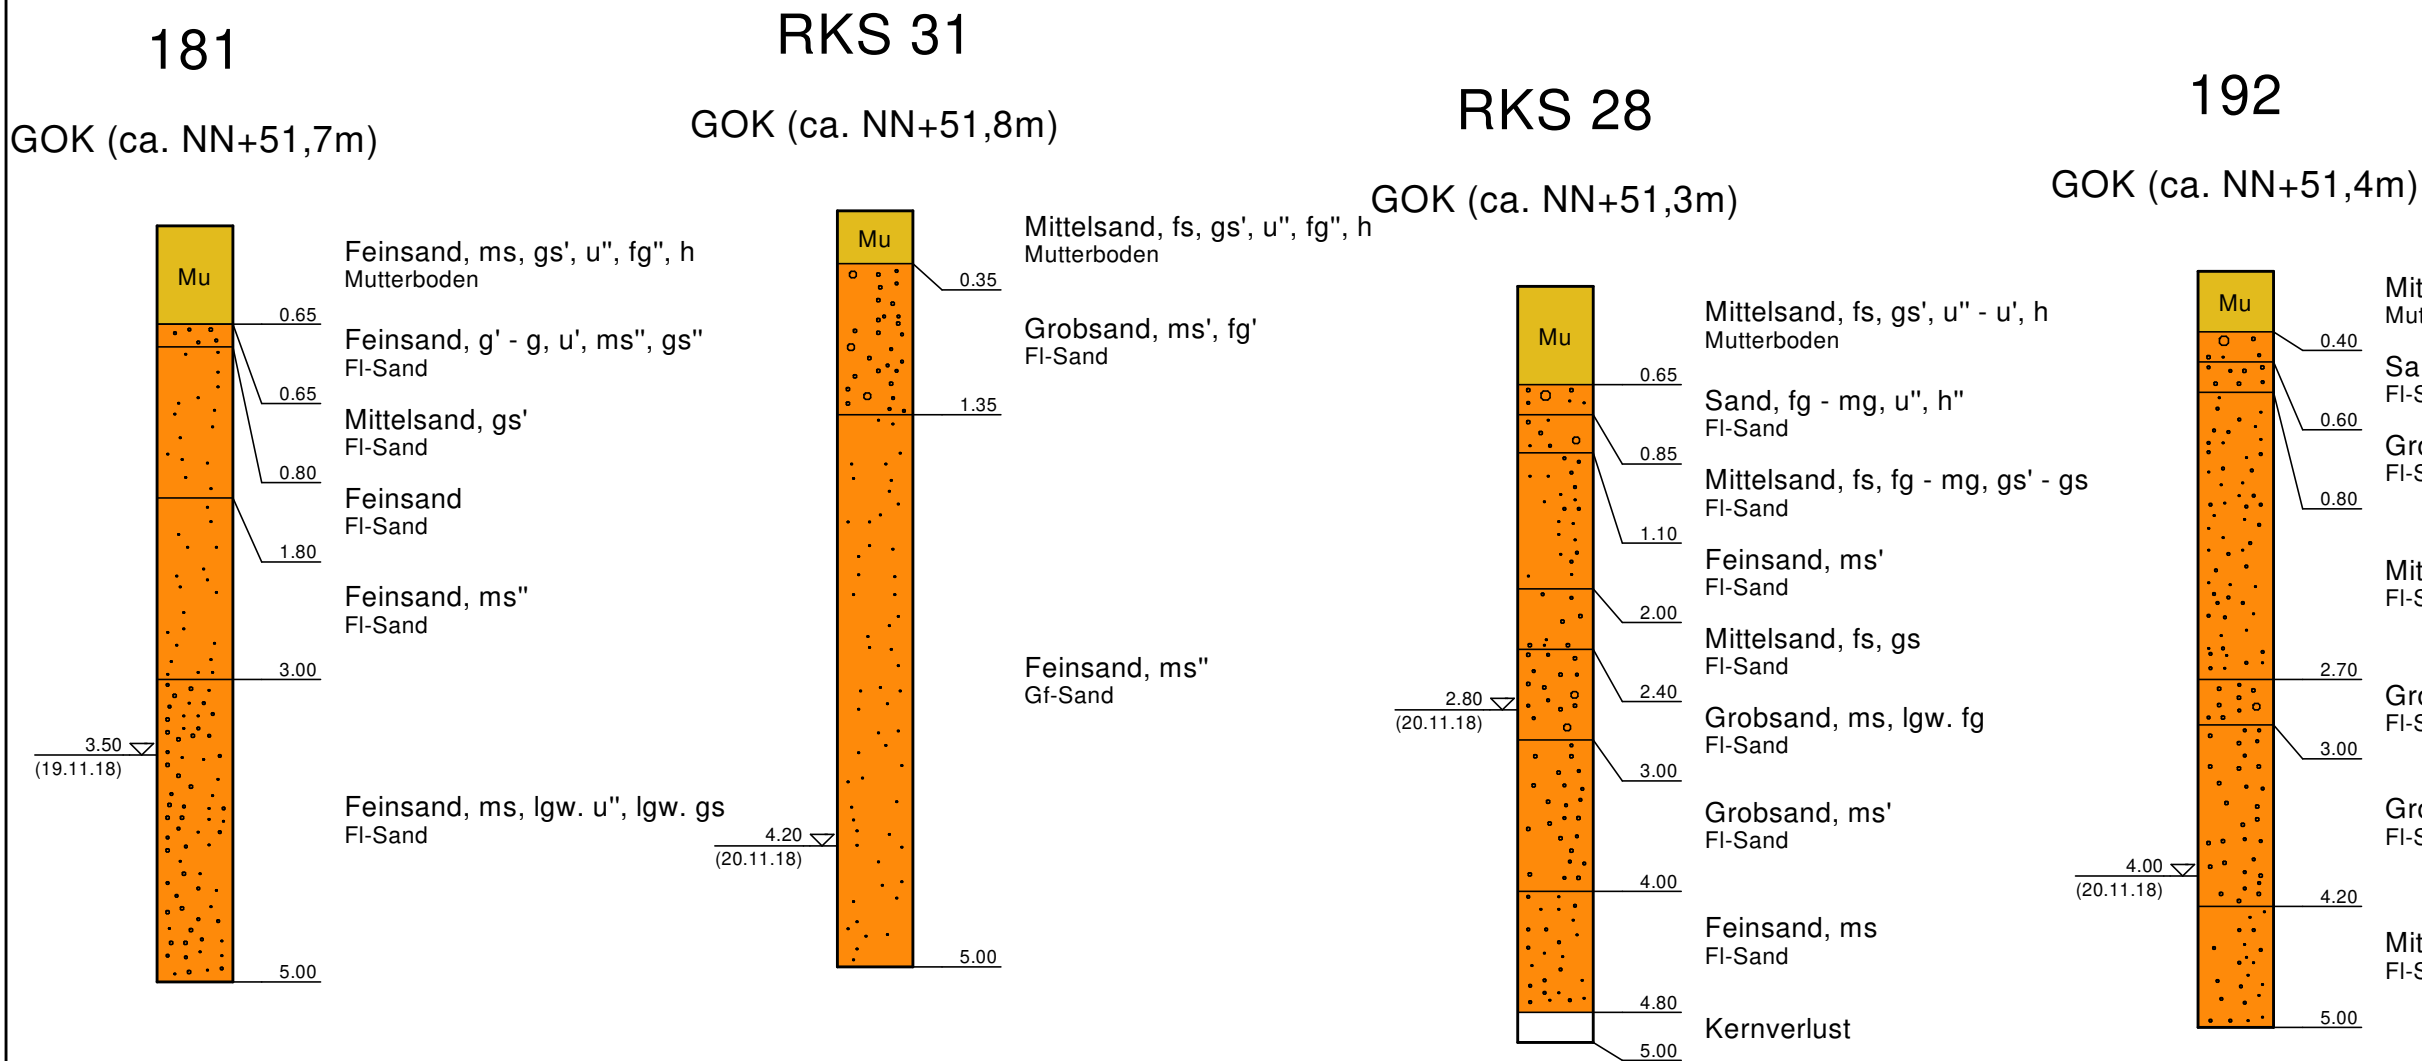

FI-Sand = Fluviatilsand

Erweiterungsfläche Einstellplätze, Flurstück 363

Sm

Ingenieurbüro Schütte und Dr. Moll
Baugrund- und Erbauungsleistungen GmbH

Sattlerstraße 42
30916 Isernhagen
Tel. 05136/8006-68
Fax 05136/8006-79
<http://www.schuette-drmoll.de>
info@schuette-drmoll.de

Auftraggeber: Stadt Burgdorf
Bauvorhaben: Neubau des städtischen Baubetriebshofs
Bauteil: in Burgdorf, Dachtmisser Weg

Bodenprofile

Projekt-Nr.: 97/19
Maßstab: 1 : 50
gez.: Ba.
Anl.: 3.8

Legende


Sand

Mu

Mutterboden


RKS 30

GOK (ca. NN+51,9m)

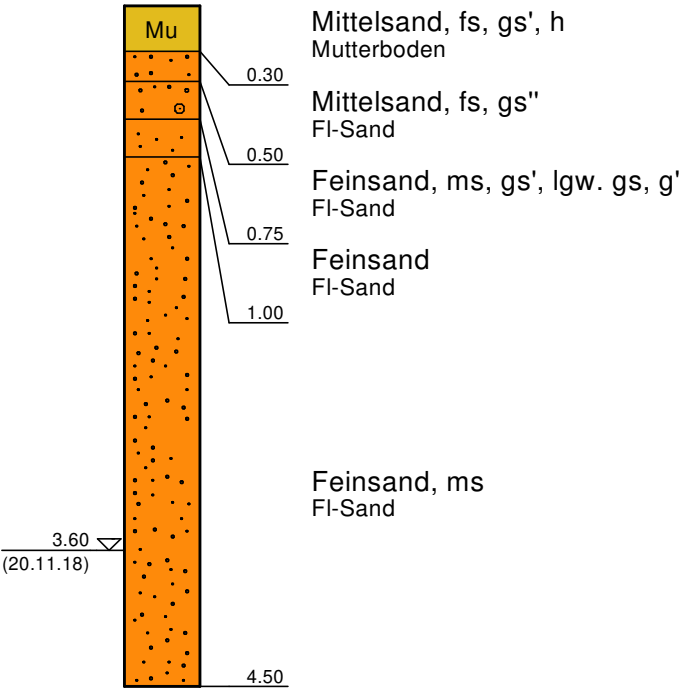


182

GOK (ca. NN+52,2m)

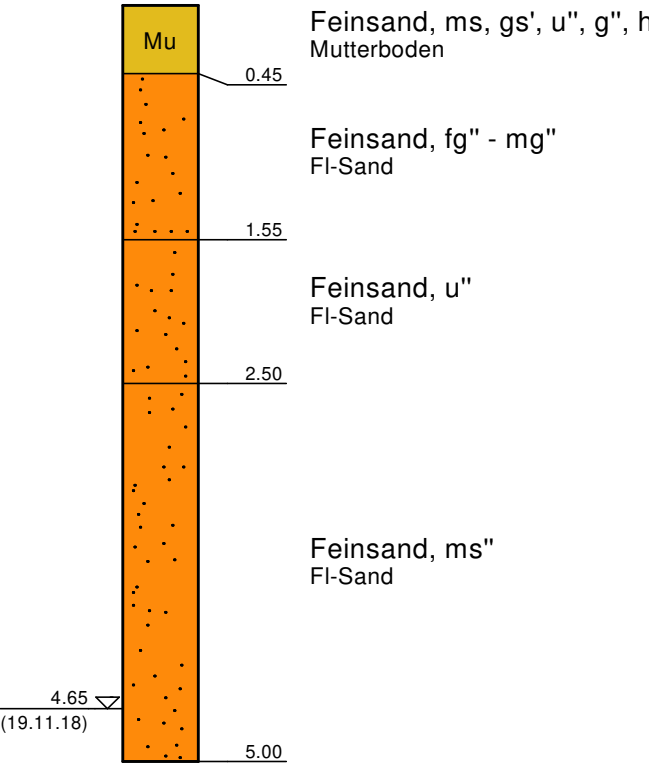

183a

GOK (ca. NN+52,4m)

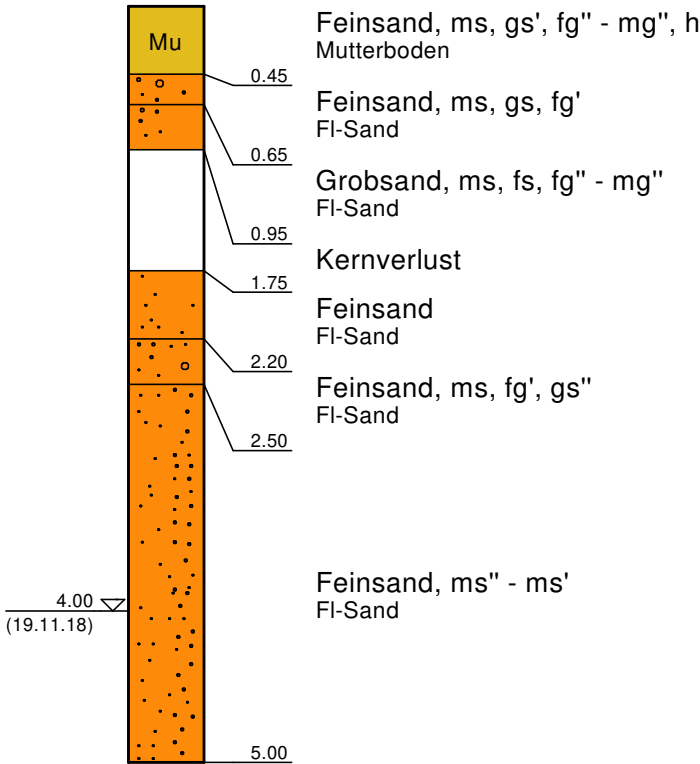

FI-Sand = Fluviatilsand

Erweiterungsfläche Einstellplätze, Flurstück 363

Sattlerstraße 42
30916 Isernhagen
Tel. 05136/8006-68
Fax 05136/8006-79
<http://www.schuette-drmoll.de>
info@schuette-drmoll.de

Auftraggeber: Stadt Burgdorf
Bauvorhaben: Neubau des städtischen Baubetriebshofs
Bauteil: in Burgdorf, Dachtmisser Weg

Bodenprofile

Projekt-Nr.: 97/19
Maßstab: 1 : 50
gez.: Ba.
Anl.: 3.9


Legende

Sand

Torf

Mu

Mutterboden

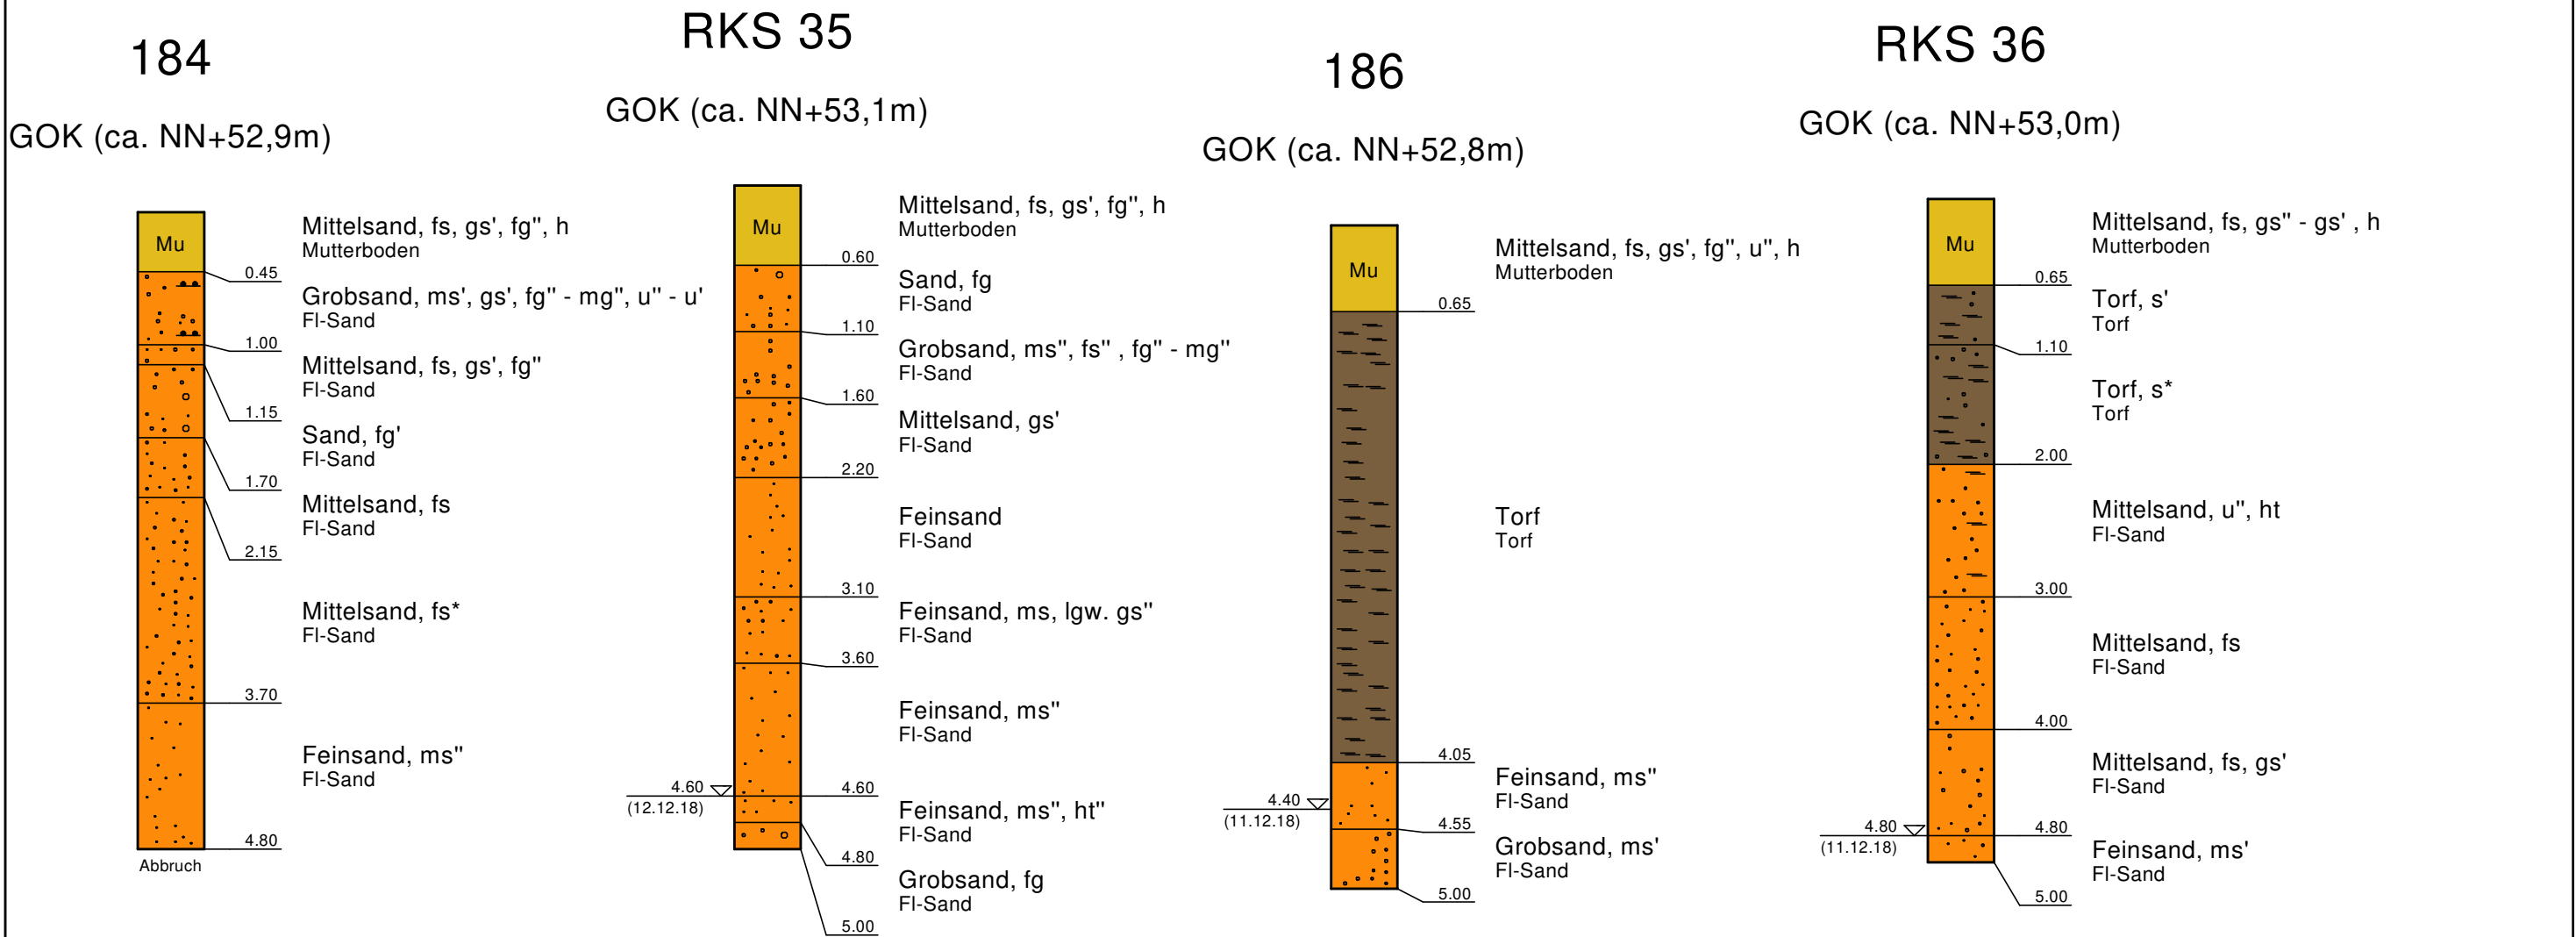

FI-Sand = Fluviatilsand

Freiflächen Flurstück 365

Sm

Ingenieurbüro Schütte und Dr. Moll
Baugrund- und Erdbauuntersuchungen GmbH

Sattlerstraße 42
30916 Isernhagen
Tel. 05136/8006-68
Fax 05136/8006-79
<http://www.schuette-drmoll.de>
info@schuette-drmoll.de

Auftraggeber: Stadt Burgdorf
Bauvorhaben: Neubau des städtischen Baubetriebshofs
Bauteil: in Burgdorf, Dachtmisser Weg

Bodenprofile

Projekt-Nr.: 97/19
Maßstab: 1 : 50
gez.: Ba.
Anl.: 3.10

Legende

Sand

Torf

Mu

Mutterboden

RKS 32




GOK (ca. NN+51,8m)

RKS 34

GOK (ca. NN+52,5m)

191

GOK (ca. NN+51,2m)

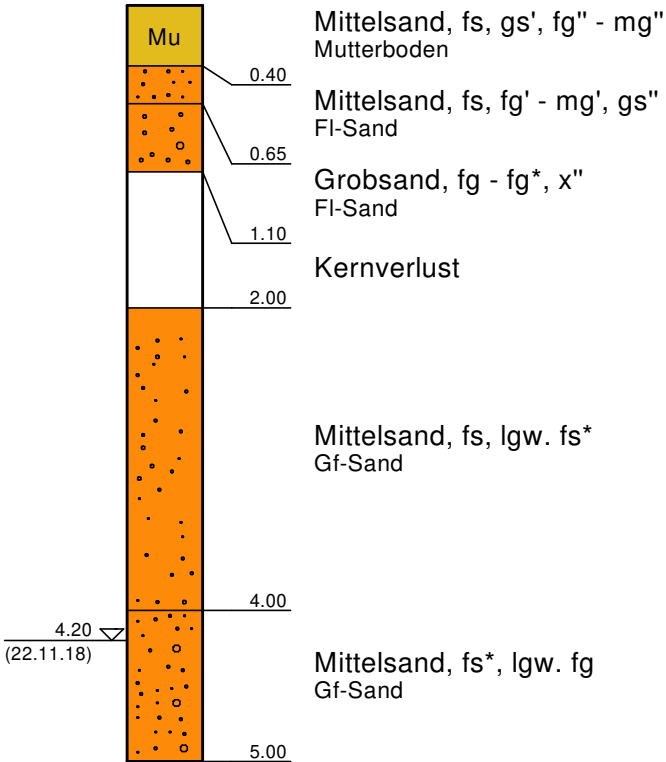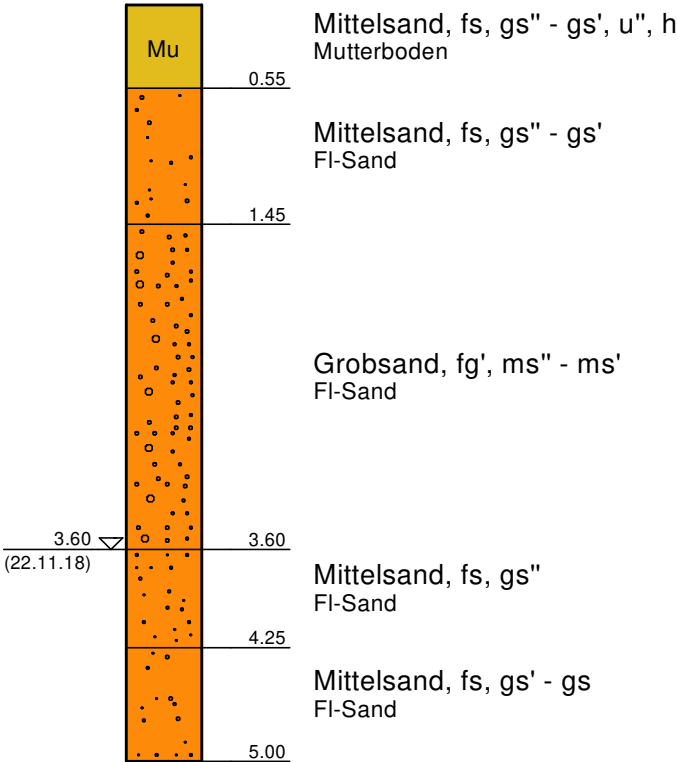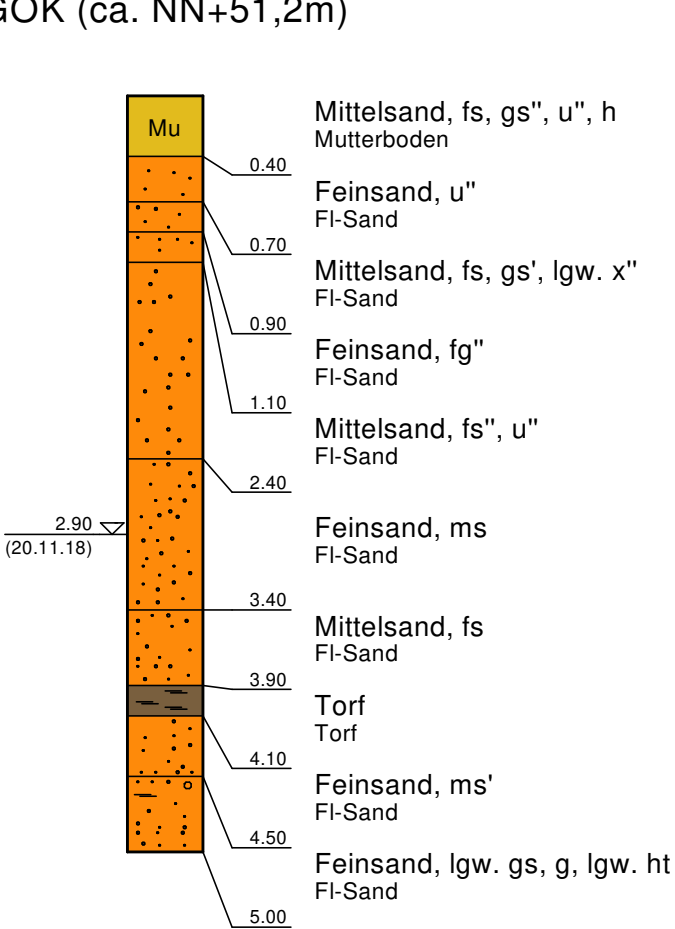

FI-Sand = Fluviatilsand

Freiflächen Flurstück 365

Sm

Ingenieurbüro Schütte und Dr. Moll
Baugrund- und Erbauungsleistungen GmbH

Sattlerstraße 42
30916 Isernhagen
Tel. 05136/8006-68
Fax 05136/8006-79
<http://www.schuette-drmoll.de>
info@schuette-drmoll.de

Auftraggeber: Stadt Burgdorf
Bauvorhaben: Neubau des städtischen Baubetriebshofs
Bauteil: in Burgdorf, Dachtmisser Weg

Bodenprofile

Projekt-Nr.: 97/19
Maßstab: 1 : 50
gez.: Ba.
Anl.: 3.11

Legende

Sand


Torf

Mu

Mutterboden


187

GOK (ca. NN+52,4m)

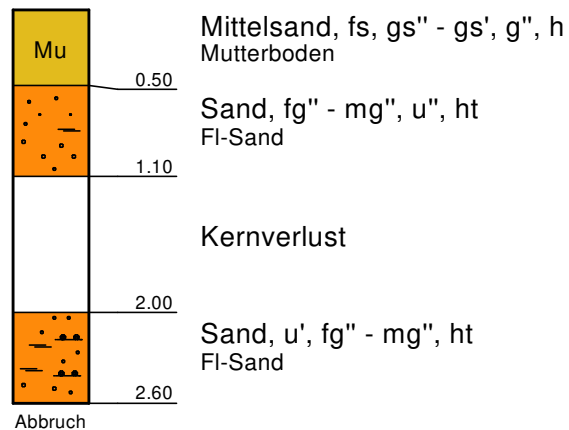


RKS 29

GOK (ca. NN+52,3m)

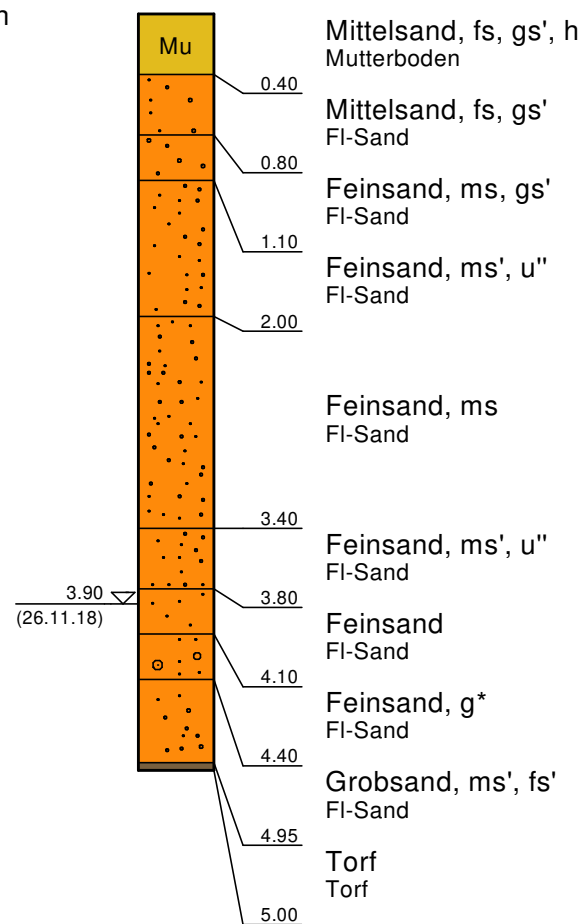


188

GOK (ca. NN+51,7m)

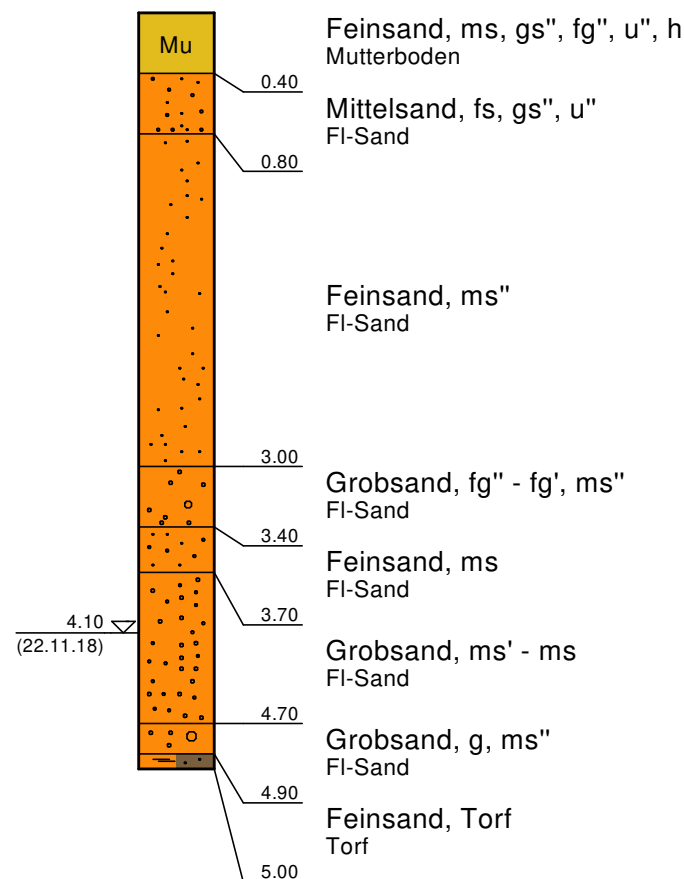

RKS 38

GOK (ca. NN+51,8m)

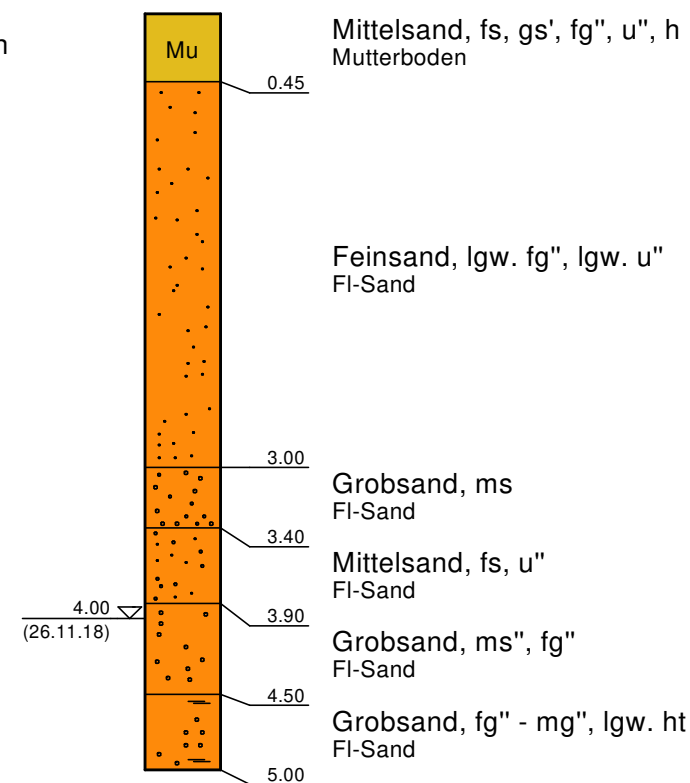

FI-Sand = Fluviatilsand

Freiflächen Flurstück 365

Sm

Ingenieurbüro Schütte und Dr. Moll
Baugrund- und Erbauungsleistungen GmbH

Sattlerstraße 42
30916 Isernhagen
Tel. 05136/8006-68
Fax 05136/8006-79
<http://www.schuette-drmoll.de>
info@schuette-drmoll.de

Auftraggeber: Stadt Burgdorf
Bauvorhaben: Neubau des städtischen Baubetriebshofs
Bauteil: in Burgdorf, Dachtmisser Weg

Bodenprofile

Projekt-Nr.: 97/19
Maßstab: 1 : 50
gez.: Ba.
Anl.: 3.12