

Vorfahrt im Zuge der Wallgartenstraße. Einbau von Tiefborden in der Heinrichstraße. Entwässerung anpassen. Pflasterung in untergeordneten Zufahrten.

Sicherheitstrennstreifen zum Parken markieren


Vorfahrt im Zuge der Blücherstraße, Einbau eines Tiefbordes im Münchhausenstiege. Gehwegbereich und Entwässerung anpassen. Pflasterung in untergeordneter Zufahrt.

Vorfahrt im Zuge der Blücherstraße. Einbau von Tiefborden in Am Nassen Berg. Pflasterung der untergeordneten Zufahrten (vorh. Pflaster im westlicher Zufahrt aufnehmen und neu verlegen). Entwässerung anpassen.

Vorfahrt im Zuge der Blücherstraße, Einbau eines Tiefbordes in der Heiligenbeiler Straße. Gehwegbereich und Entwässerung anpassen. Pflasterung in untergeordneter Zufahrt.

Einbau eines Tiefbordes in der Wolliner Straße, Pflasterbelag anpassen

Sicherheitstrennstreifen zum Parken markieren

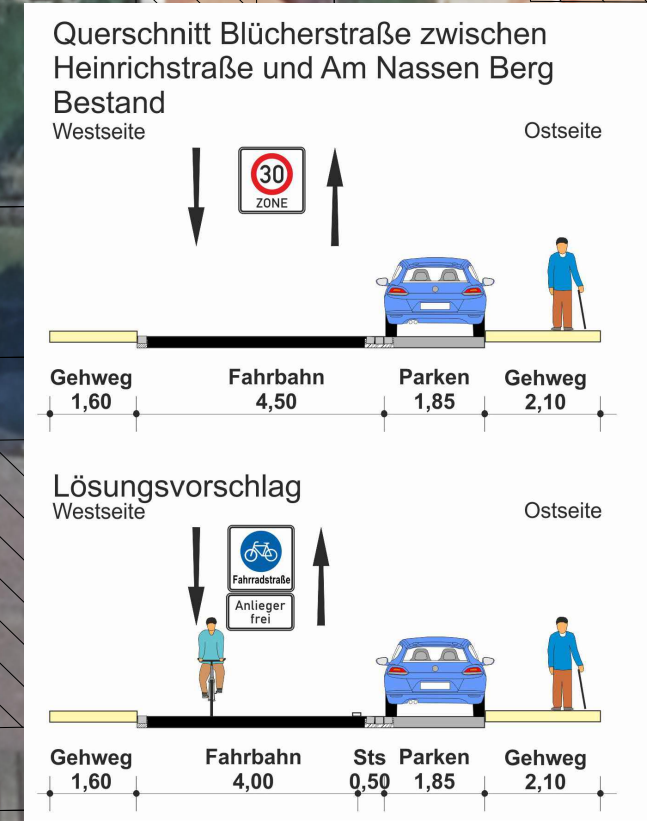

Legende			
	Asphalt neu		bauliche Veränderung
	Gehwegnasen neu		Markierung neu
	Parkplätze		Zufahrt
	Pflasterflächen neu		entfällt
	Roteinfärbung		
	Grün neu		

Ausweisung von Streckenabschnitten mit gekennzeichneten Parkflächen

Bei weiterer Entwurfsplanung Anlage von Gehwegüberfahrten prüfen und taktile Elemente an Querungsstellen vorsehen.

Entwurfsbearbeitung:		Datum	Zeichen
		bearbeitet: 21.02.2023	DA
		gezeichnet: 21.02.2023	AB

Planungsgemeinschaft Verkehr
PGV-Alrutz GbR
Adelheidstraße 9b, 30171 Hannover
Telefon (0511) 220601-80 • Fax (0511) 220601-990
info@pgv-alrutz.de • www.pgv-alrutz.de

Stadt Burgdorf

Anbindung des neuen IGS-Standortes von Westen für den Radverkehr

Lageplan 2/7
Maßstab 1:500

Blücherstraße zwischen Heinrichstraße und Nasser Berg