









Gerickestraße

55/45






Dr. Moll GmbH & Co. KG, Sattlerstraße 42, 30916 Isernhagen
Telefon 0 51 36 / 80 06 - 60, Telefax 0 51 36 / 80 06 - 74
http://www.drmoll.de, e-mail: webmaster@drmoll.de

Dr. Moll

PRÜFINSTITUT UND
INGENIEURBÜRO

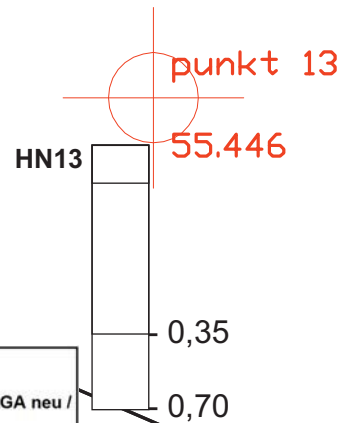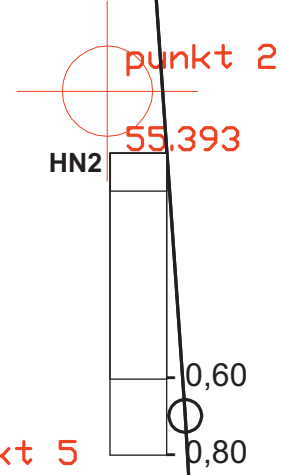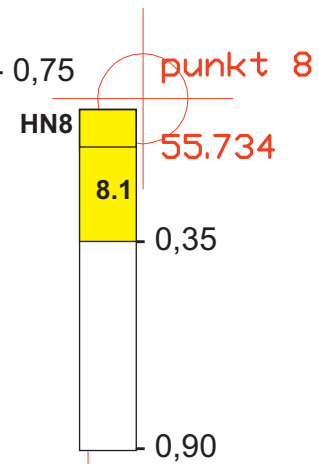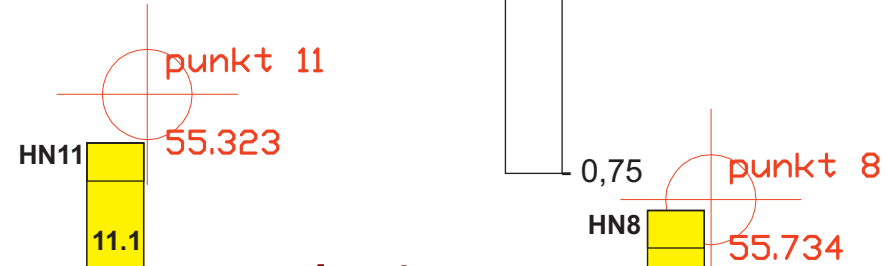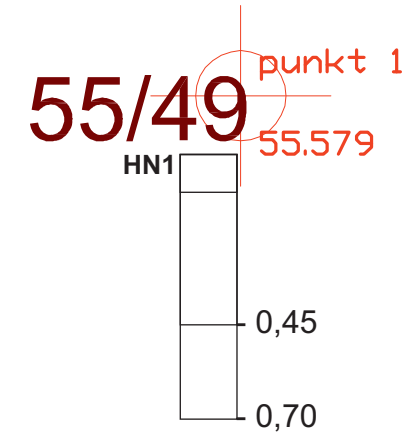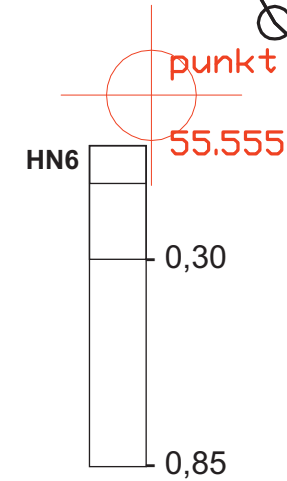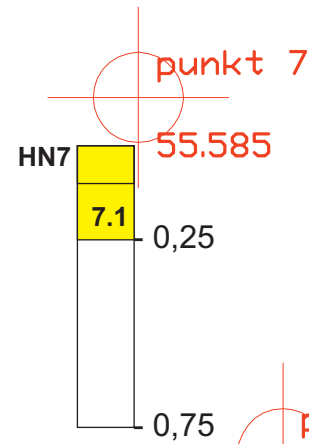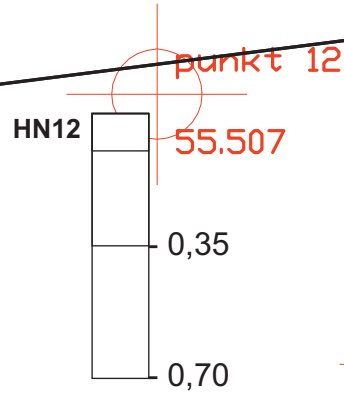


55/51

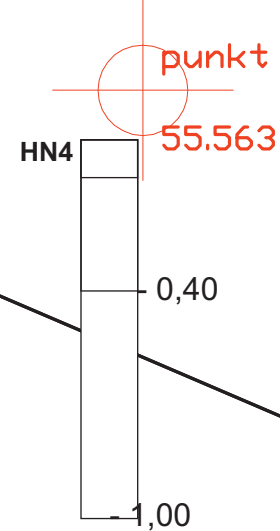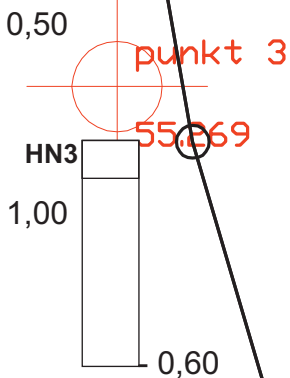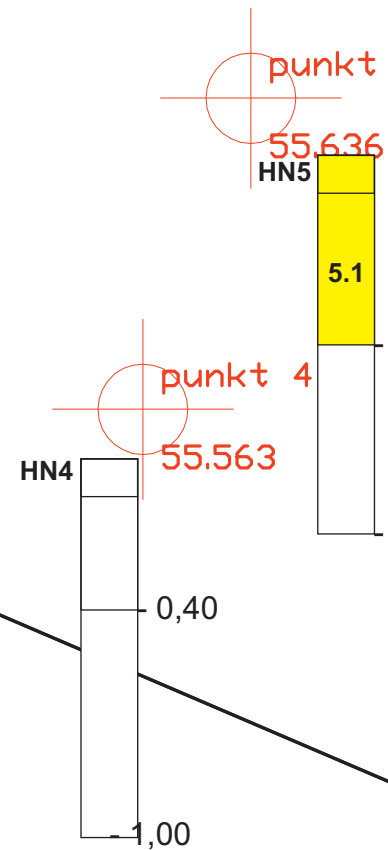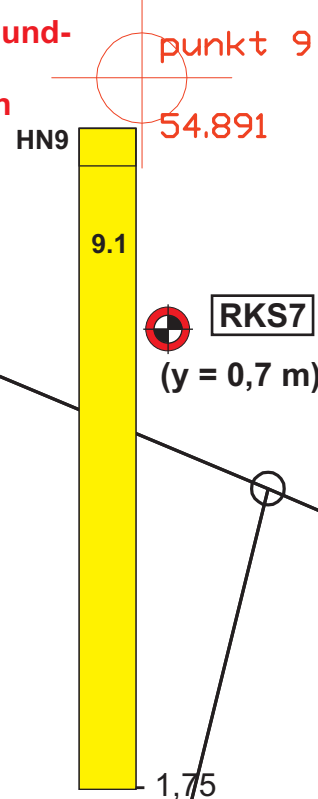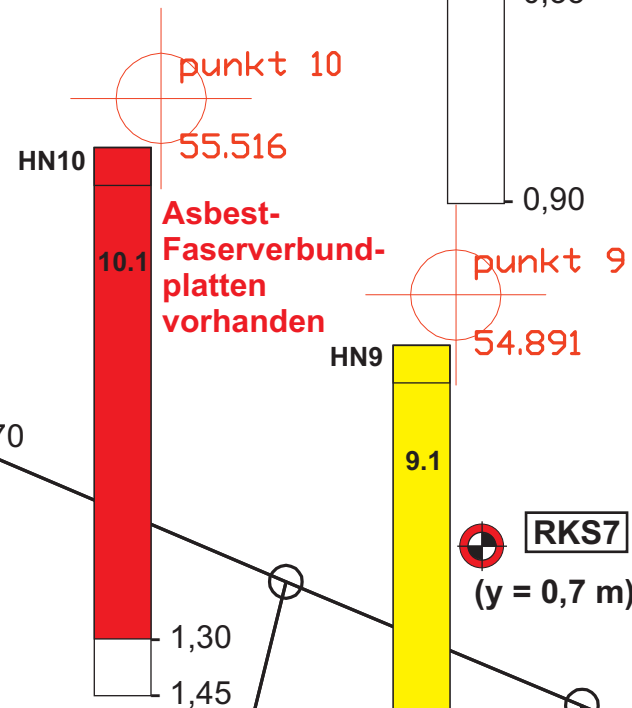


RKS7
(y = 0,7 m)

Mischprobenkonzept:
Mischprobe HN1-MP aus den Urproben HN5.1, HN7.1, HN8.1
Mischprobe HN2-MP aus den Urproben HN9.1, HN10.1, HN11.1

LEGENDE:
Ungeb. Schichten und Böden mit Einbauklasse nach LAGA neu /
Beton mit Einbauklassen nach LAGA (Bauschutt)

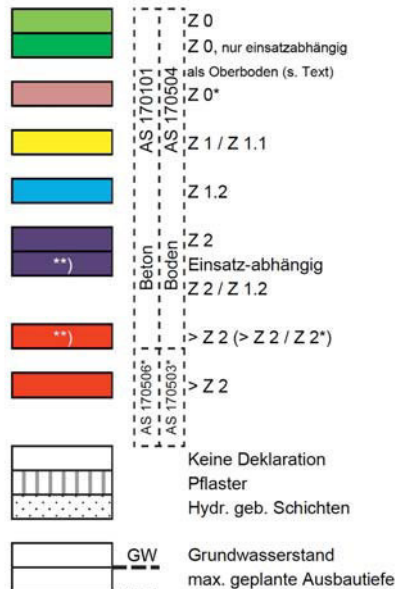

Bit. geb. Schichten mit Verwertungsklassen (VK) nach RuVA

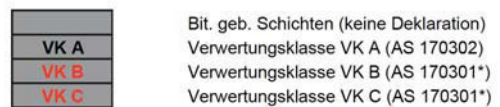

Bewertungs-bestimmende Parameter:
TOC = Total Organic Carbon, Cl = Chlorid, PAK = PAK n. EPA
SM = Schwermetalle, SO4 = Sulfat, CN = Cyanid ges
BaP = Benzo-(a)-pyren, MK = Makadam-Schotter / -Splitt
n.a. = nicht analysiert, TV = Teerverdacht

Legende

RKS Versickerungsgutachten [4]
(Mächtigkeit der Auffüllung ca. 0,7 m)

RKS7

Anlage 5 der Begründung zum B-Plan Nr.
0-90 „Heidenelke“: Übersichtskarte räumliche
Verteilung und vermuteter Schwerpunktbe-
reich der Bodenverunreinigungen

Dr. Moll GmbH & Co. KG		Prüfinstitut und Ingenieurbüro
Sattlerstraße 42 30916 Isernhagen / Kirchhorst		Tel.: (05136) 80 06-60 Fax.: (05136) 80 06-74
Auftraggeber: Stadt Burgdorf - Tiefbauabteilung -, Vor dem Hannoverschen Tor 27, 31303 Burgdorf.		
Projekt: Orientierende umweltgeologische Untersuchungen zur Deklaration von Böden vor dem Aushub mit Bewertung anhand relevanter Bewertungsgrundlagen.		
BV: Erschließung des Baugebiets „Heidenelke“ südlich der Gerickestraße in Burgdorf.		
Arbeitsgebiet und Probenpunktkarte mit Positionen der Baggerschürfe HN1 bis HN13, schematischen Profilardarstellung mit beprobten Profilschnitten, Mischprobenbereichen und Einbauklassen nach LAGA (Kartengrundlage des AG).		Bef.-Nr.: 60/2/16 Maßstab: ca. 1 : 300 Profilmaßstab: 1 : 20 gez.: jw Anl.: 7