
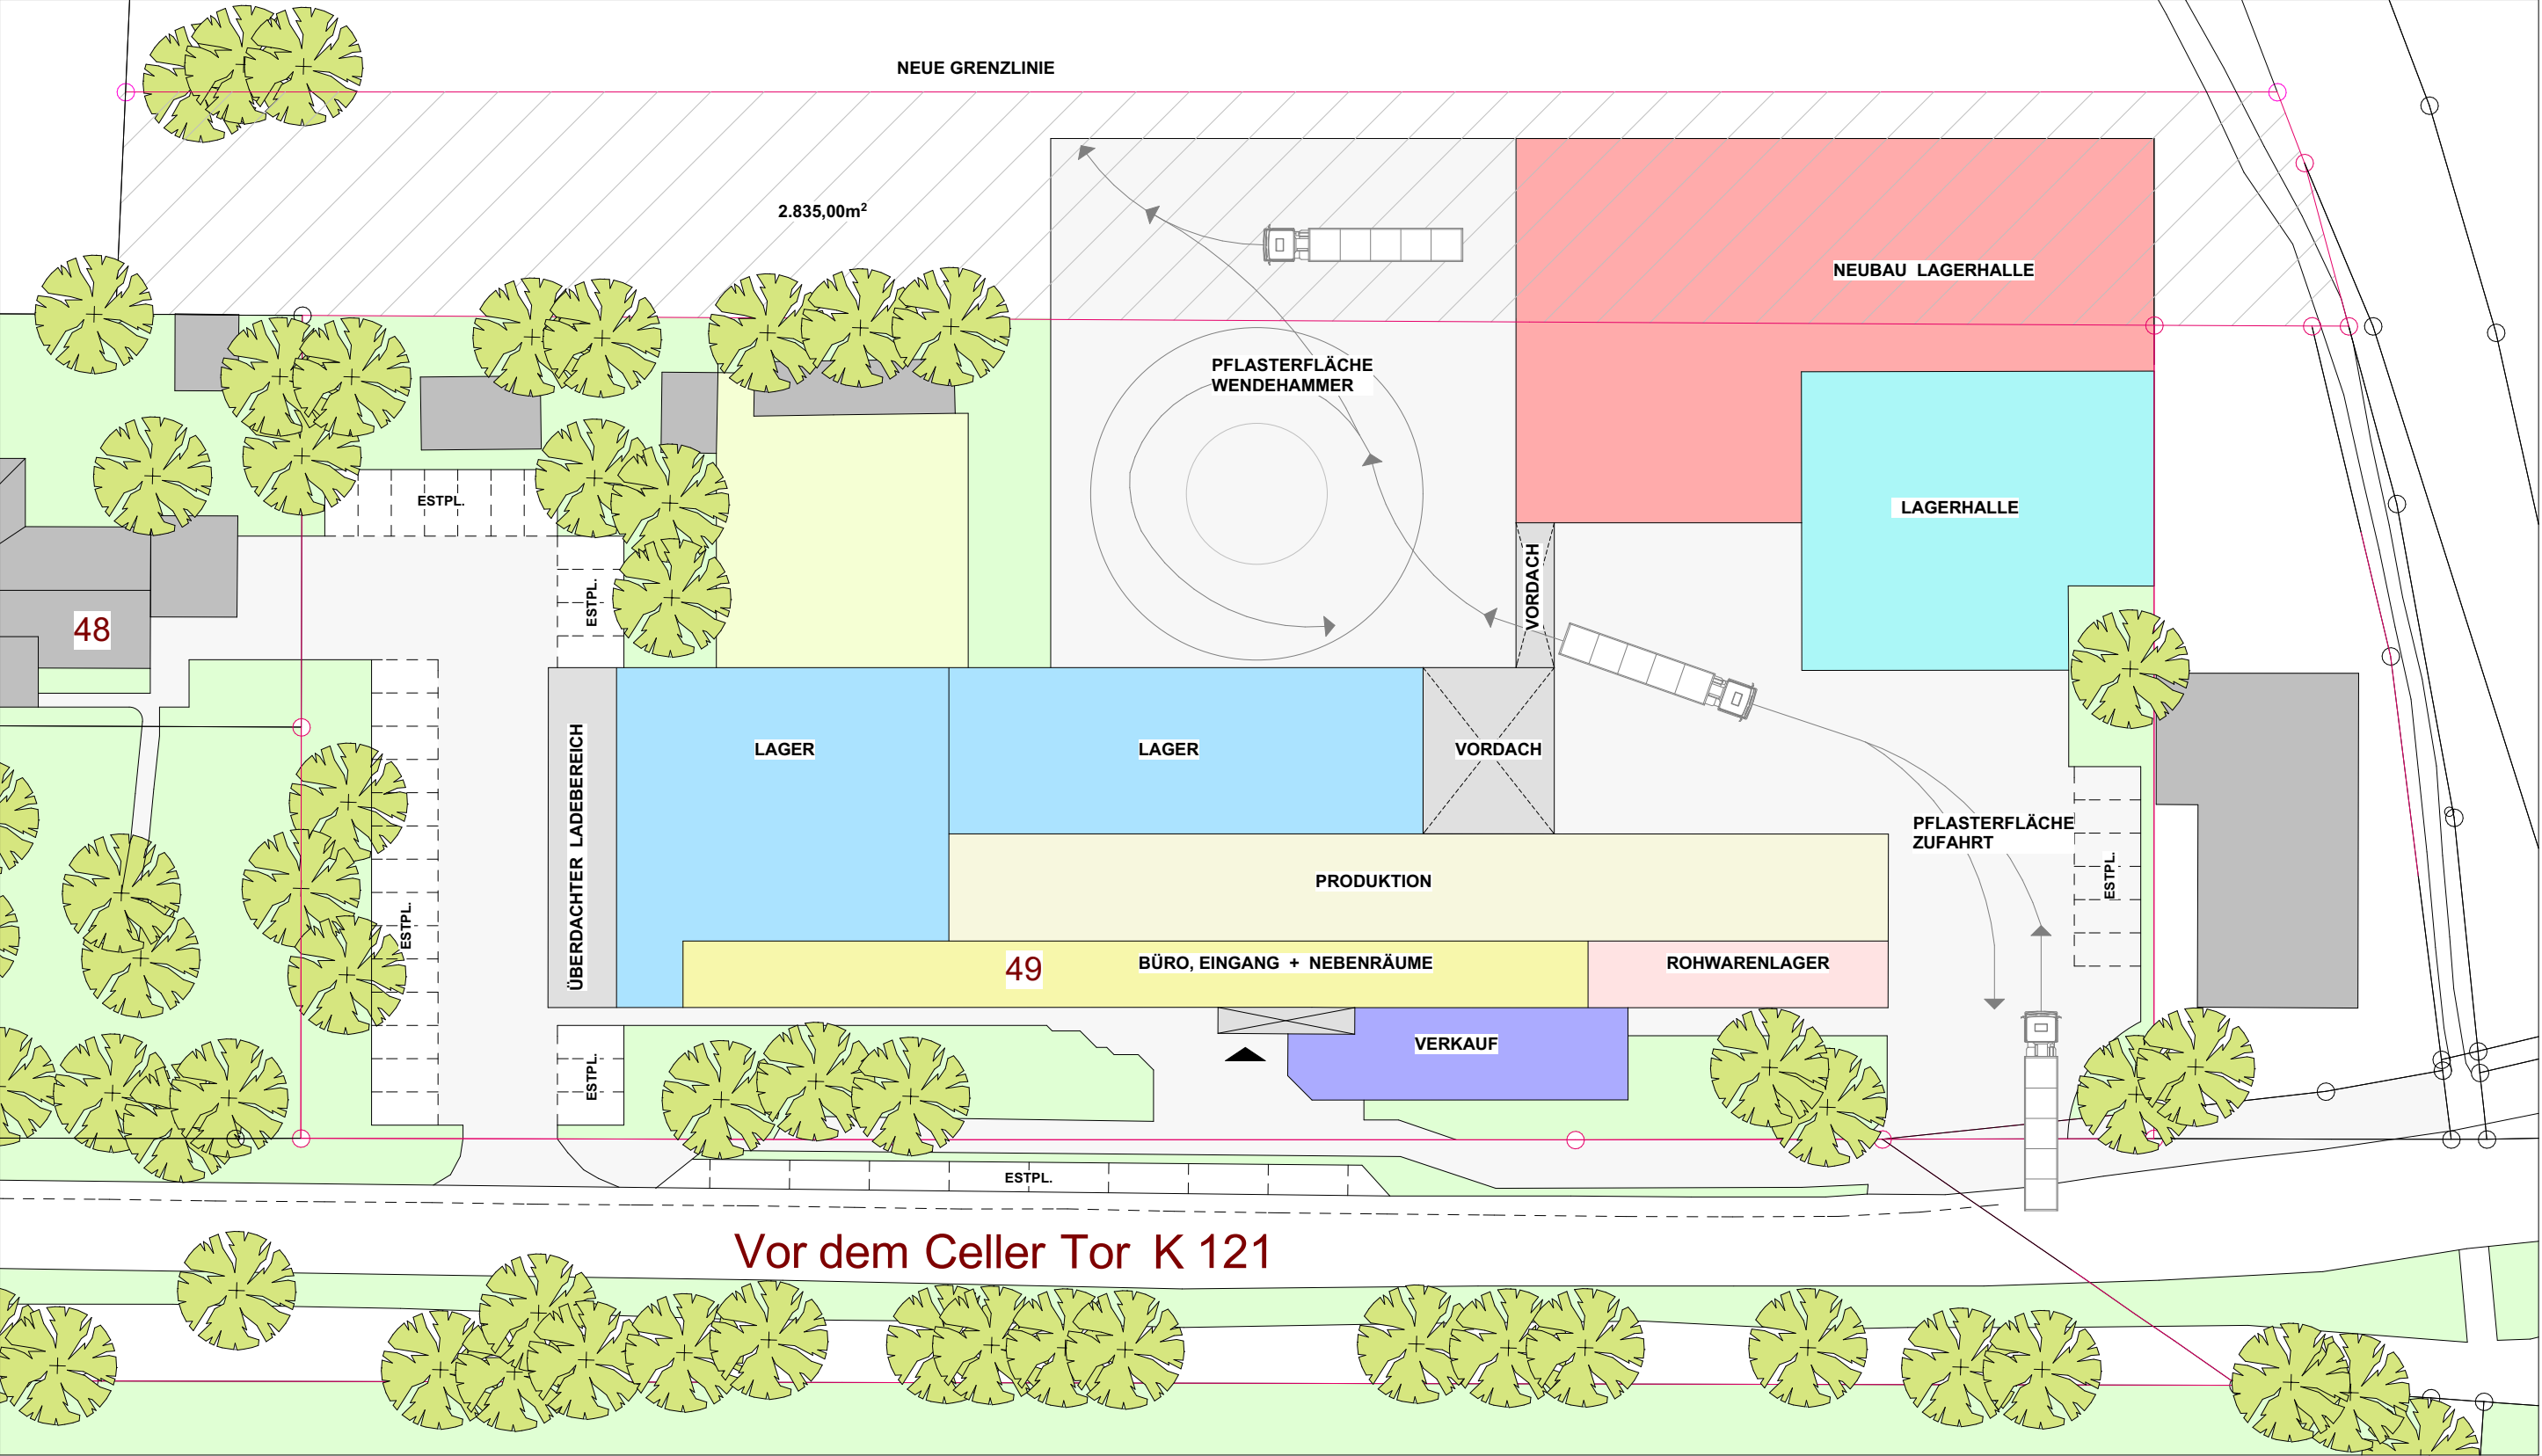
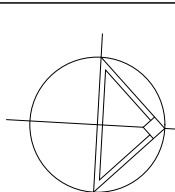


Anlage 1. Lageplan: Erweiterung eines Palettenlagers
Riesenberg & Tiarks Bauplanung GmbH, Burgdorf, September 2017

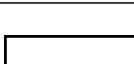

	INDEX	DATUM	NAME	ÄNDERUNG / AUSGABE	INDEX	DATUM	NAME	ÄNDERUNG / AUSGABE	PLANUNG RIESENBERG & TIARKS BAUPLANUNG GMBH ARCHITEKTEN DIPL.-ING. WESERSTRASSE 1 31303 BURGDORF TEL. 05136 87885-0 FAX. 05136 87885-20 E-MAIL: INFO@RT-ARCHITEKTUR.DE				PROJEKT ERWEITERUNG EINES PALETTENLAGERS V. D. CELLER TOR 49 31303 BURGDORF											
SÄMTLICHE MAßE SIND RECHNERISCH UND NACH DEN ÖRTL. GEGEBENHEITEN VOR BEGINN DER AUSFÜHRUNG ZU ÜBERPRÜFEN!									ZEICHNUNG: ÜBERSICHTSPLAN M. 1:500					BAUHERR										
FÜR DIESE ZEICHNUNG UND PLANUNG BEHALTEN WIR UNS ALLE URHEBERRECHTE VOR. SIE BLEIBEN UNSER GEISTIGES EIGENTUM UND DÜRFEN OHNE UNSERE AUSDRÜCKLICHE VORHERIGE GENEHMIGUNG WEDER VERVIELFÄLTIGT NOCH DRITTEN ZUGÄNGLICH GEMACHT WERDEN.									PROJEKT-NR. 749		GEZEICHNET WÜRTZ SELCHOW		GEPRÜFT TIARKS		BLATT-GR. DIN A3		DATUM 05.09.2017		BLATT-NR. 02		PHASE ENTWURF		GEORG PARLASCA V. D. CELLER TOR 49 31303 BURGDORF	