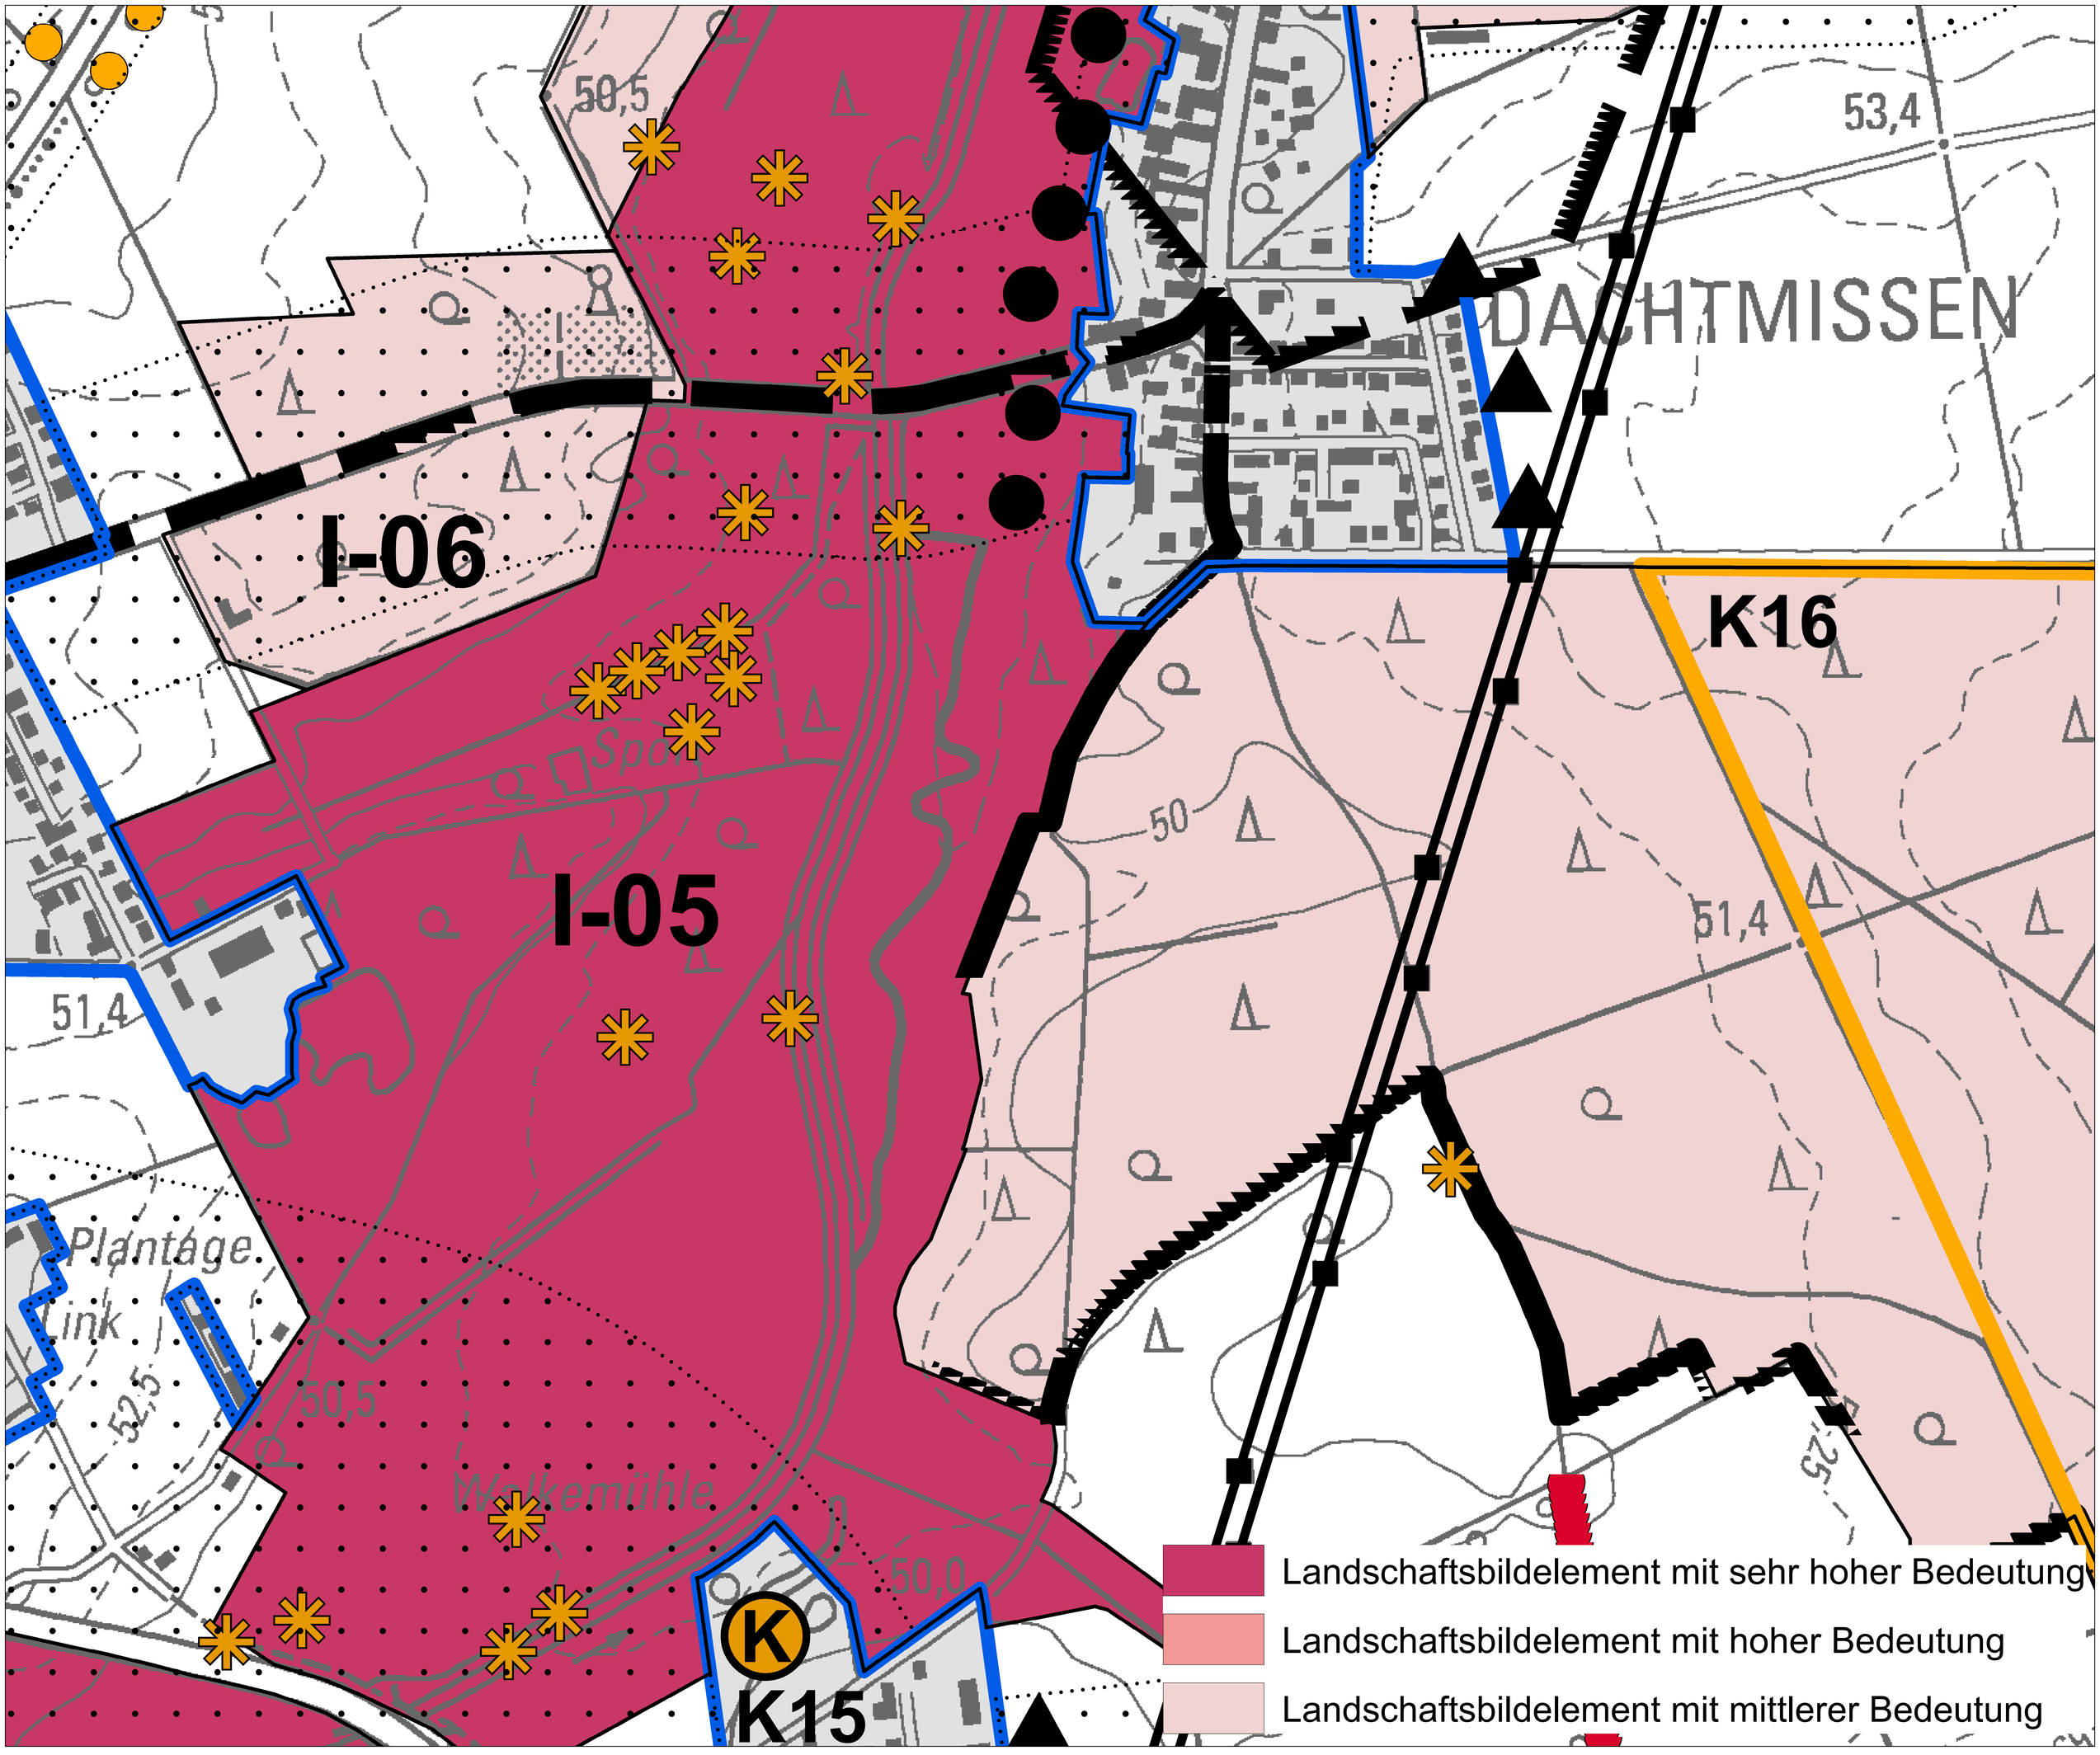
50,5
53,4
DACHTMISSEN
I-06
K16
I-05
50
51,4
51,4
Plantage
Link
52,5
50,5
Walkemühle
50,0
K
K15
Landschaftsbildelement mit sehr hoher Bedeutung
Landschaftsbildelement mit hoher Bedeutung
Landschaftsbildelement mit mittlerer Bedeutung