


Anlage 2 zur Vorlage BV 2026 1292 - Aufwertung Platz am Brandende - Entwurfsplanung Feuerwehrflächen

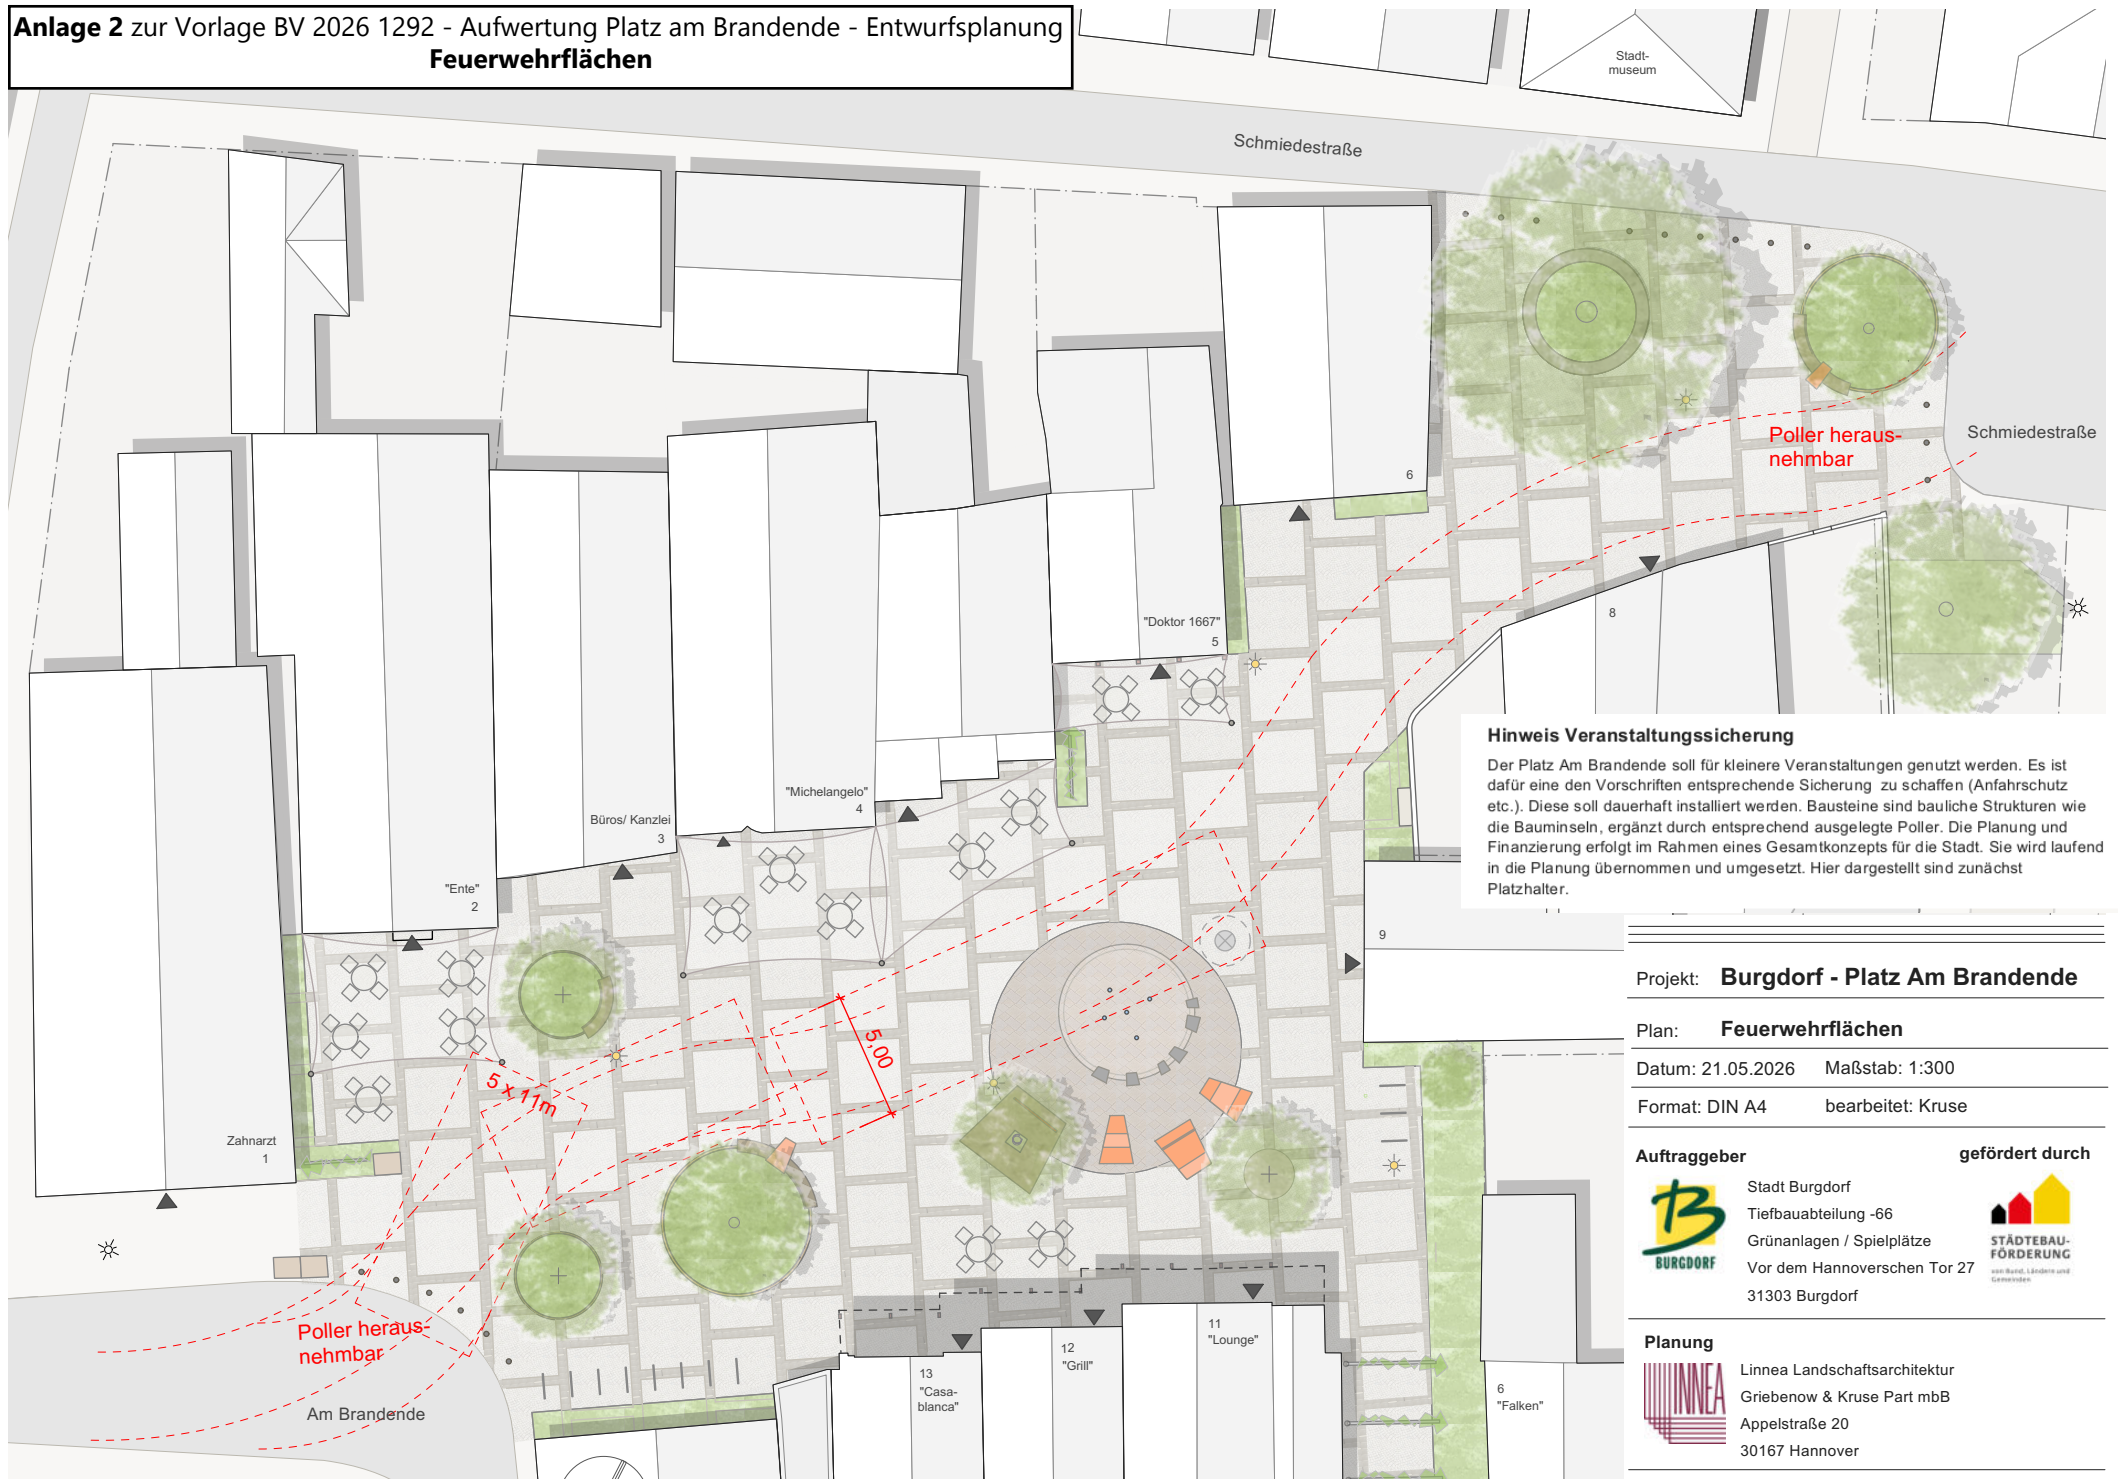

Projekt: **Burgdorf - Platz Am Brandende**

Plan: **Feuerwehrflächen**

Datum: 21.05.2026 Maßstab: 1:300

Format: DIN A4 bearbeitet: Kruse

Auftraggeber



Stadt Burgdorf
Tiefbauabteilung -66
Grünanlagen / Spielplätze
Vor dem Hannoverschen Tor 27
31303 Burgdorf

gefördert durch



von Bund, Ländern und Gemeinden

Planung



Linnea Landschaftsarchitektur
Griebenow & Kruse Part mbB
Appelstraße 20
30167 Hannover