



Anlage 2: Bewertung der Versickerungseigenschaften gemäß

- 2.1 EBELING UMWELTTECHNIK (2011/2012): Bodenuntersuchung Südlich Schwüblingser Weg
- 2.2 INGENIEURBÜRO SCHÜTTE UND DR. MOLL (2016): Ingenieurgeologisches Gutachten vom 21.01.2016
- 2.3 INGENIEURBÜRO SCHÜTTE UND DR. MOLL (2016): Ingenieurgeologisches Gutachten vom 25.01.2016

Die vollständigen Gutachten, **insbesondere die Ergebnisse der Rammkernsondierungen**, können in der Stadtplanungsabteilung eingesehen werden.

Nord

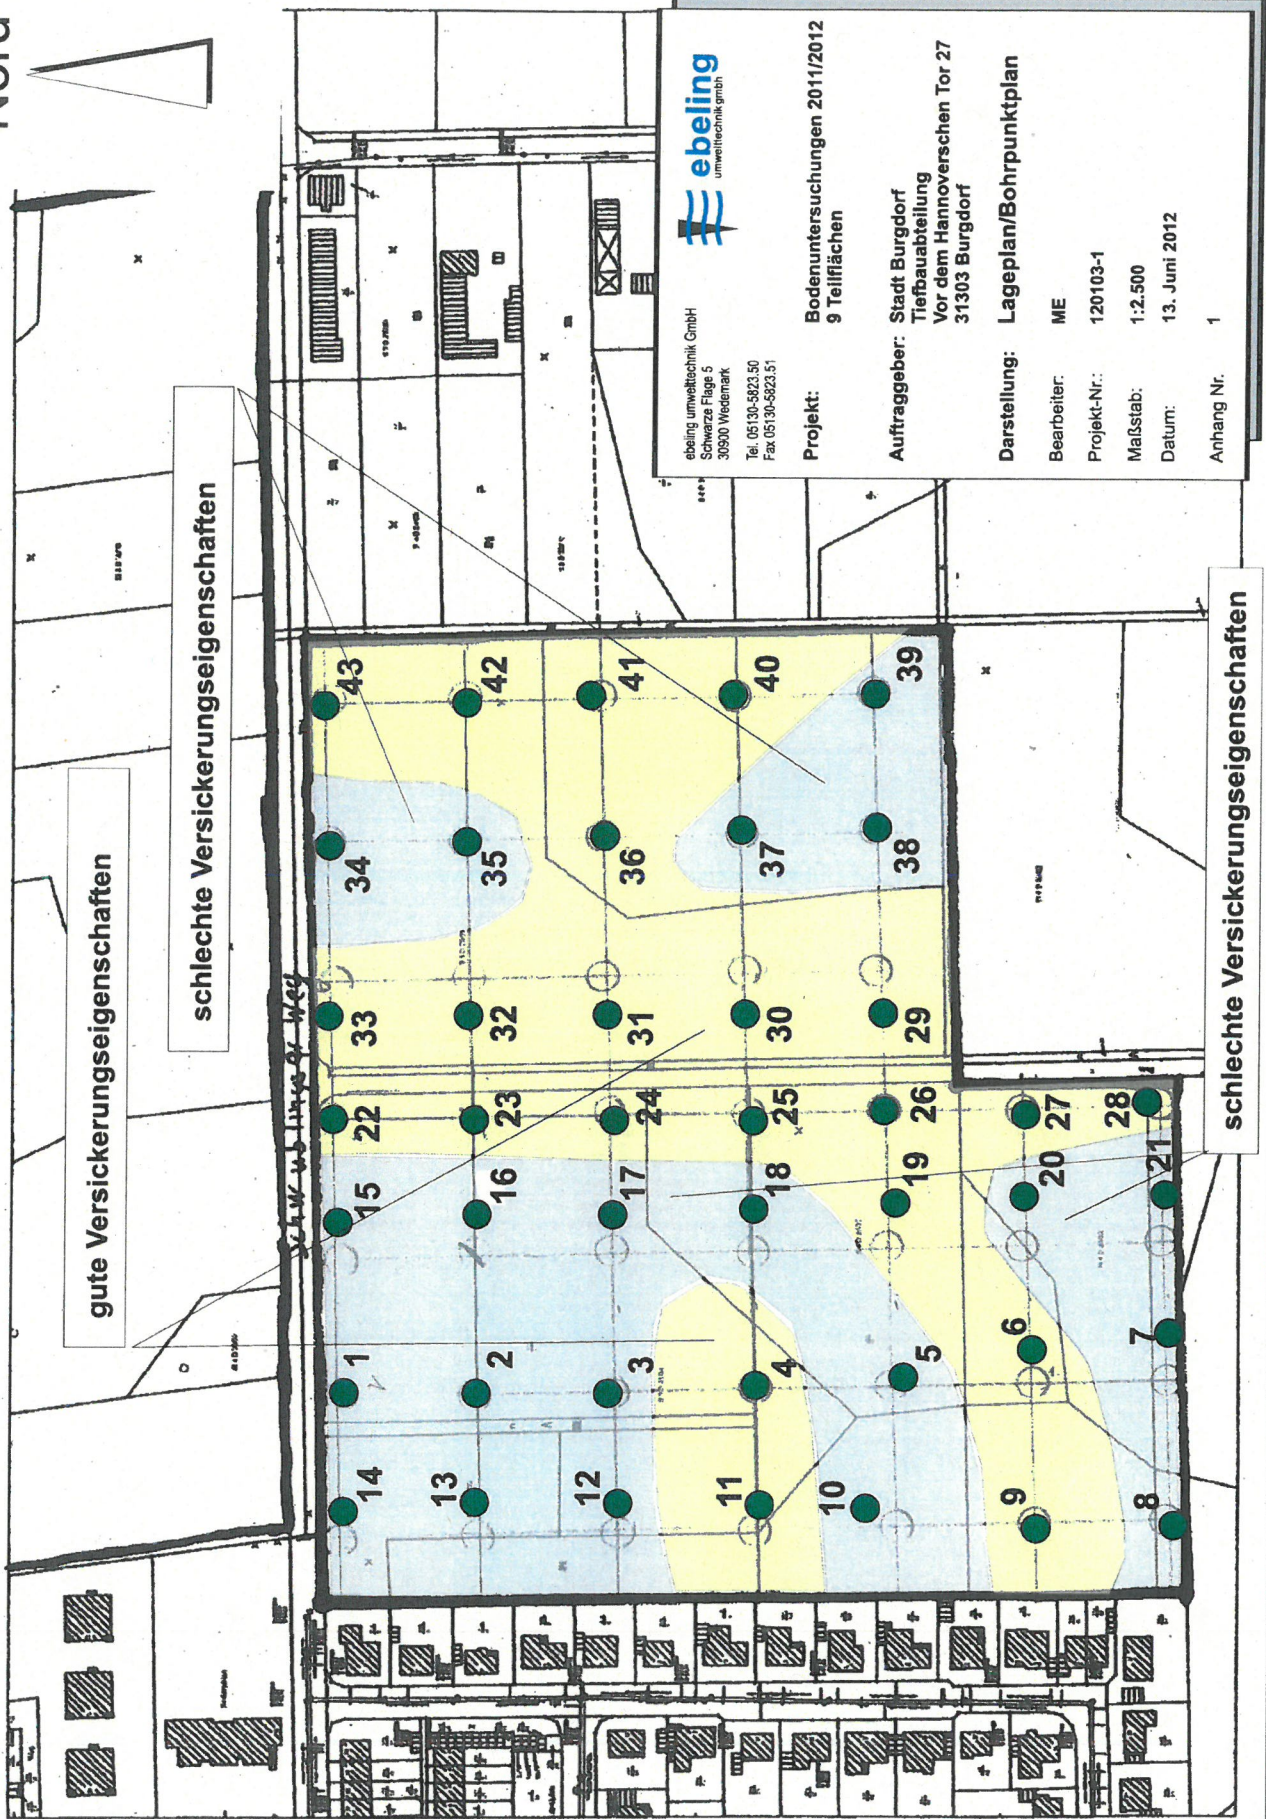

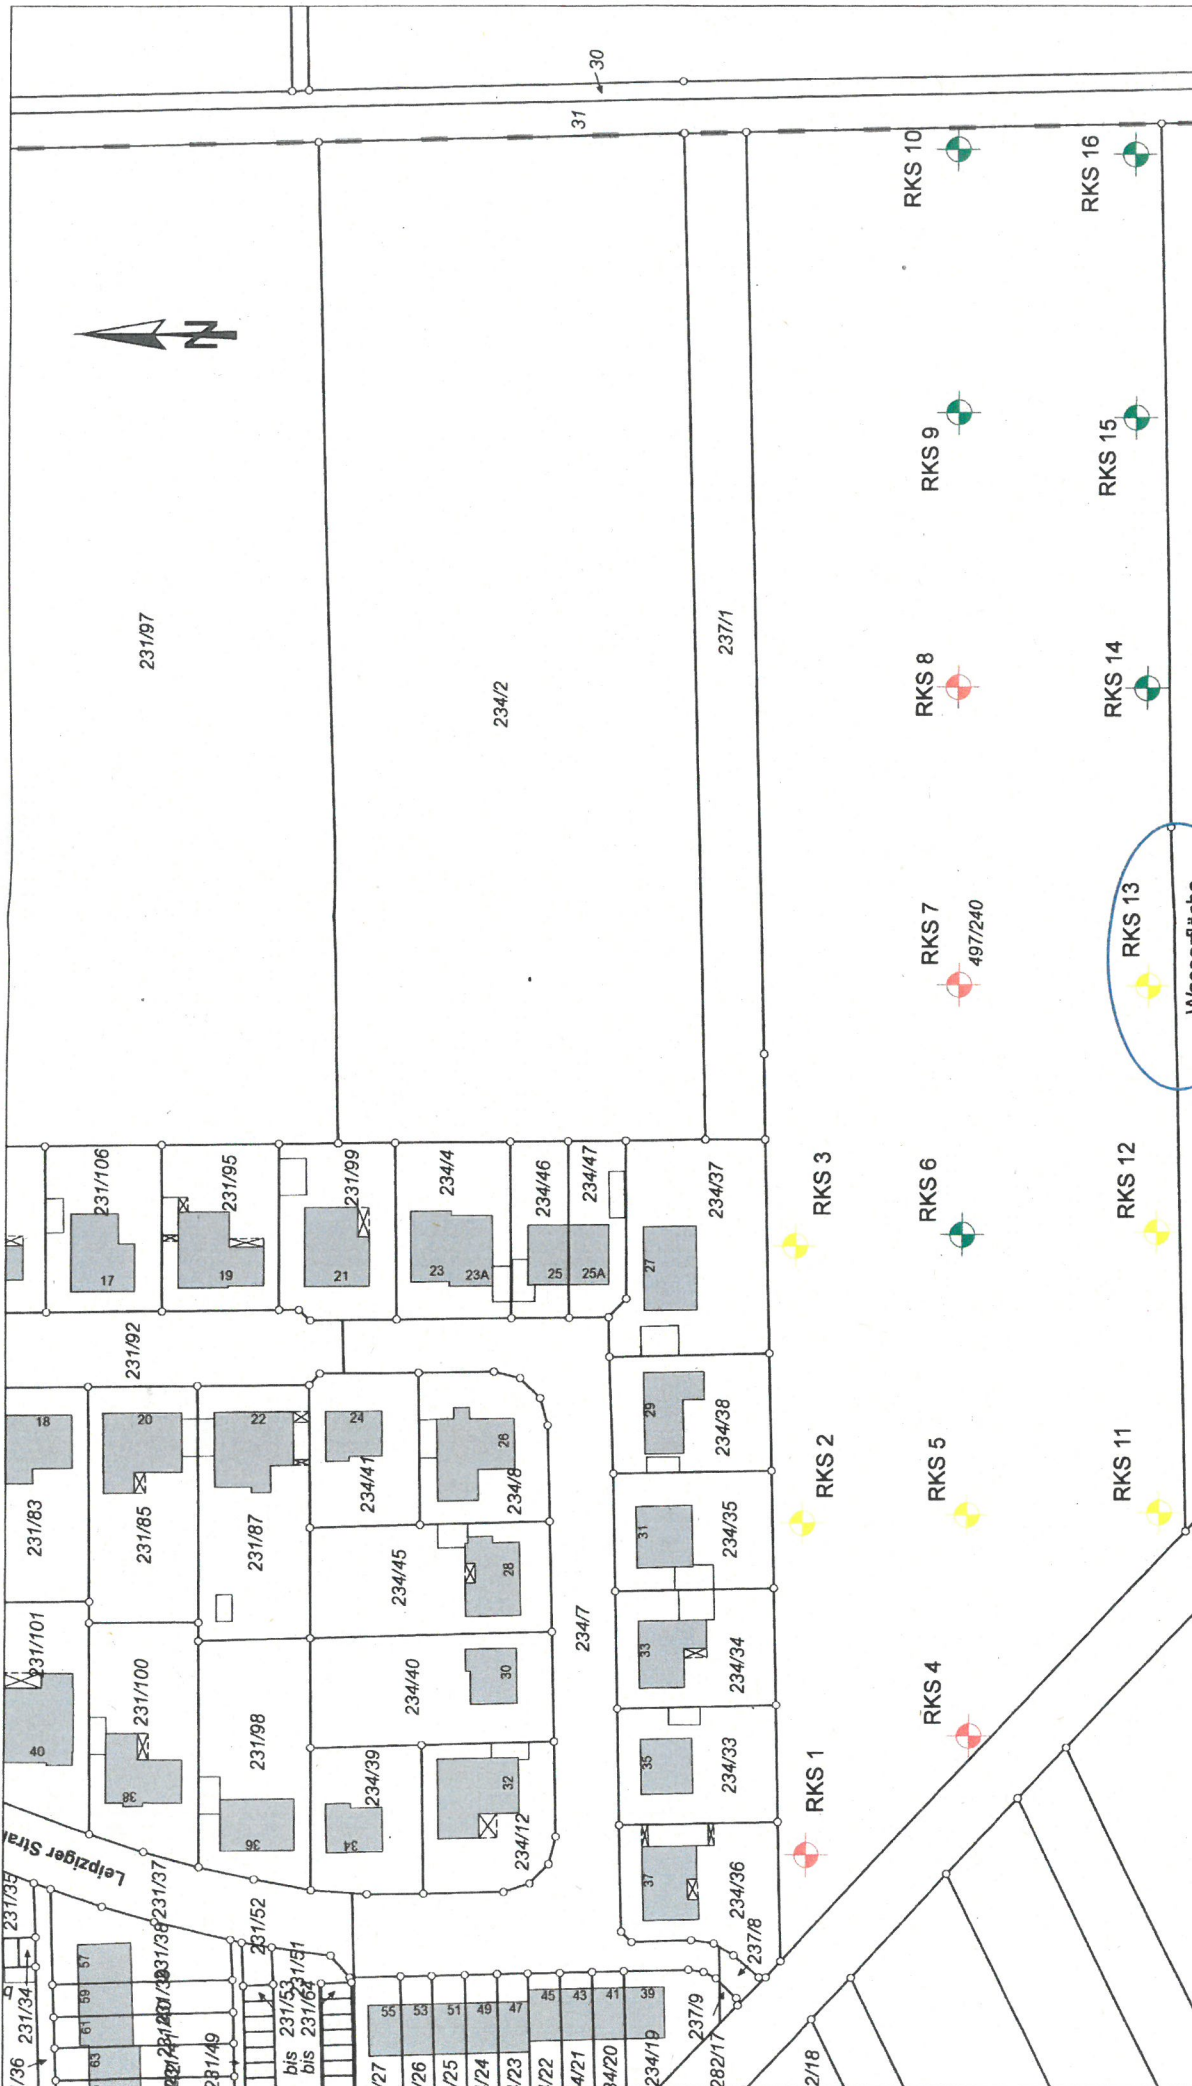

SM
Sattlerstraße 42
30916 Isernhagen
Tel. 05136/8006-88
Fax 05136/8006-79
<http://www.schuetzte-drmoll.de>
info@schuetzte-drmoll.de


Auftraggeber: Stadt Burgdorf - Tiefbauabteilung -
Bauvorhaben: Bebauungsplan „An den Hecken“, Süd

Übersicht
Versickerungs
möglichkeiten

Bef.: Nr.:
Maßstab:
gez.:
Anl.:

gute Versickerungseigenschaften
weniger gute Versickerungseigenschaften.
schlechte Versickerungseigenschaften

Anlage 2.3

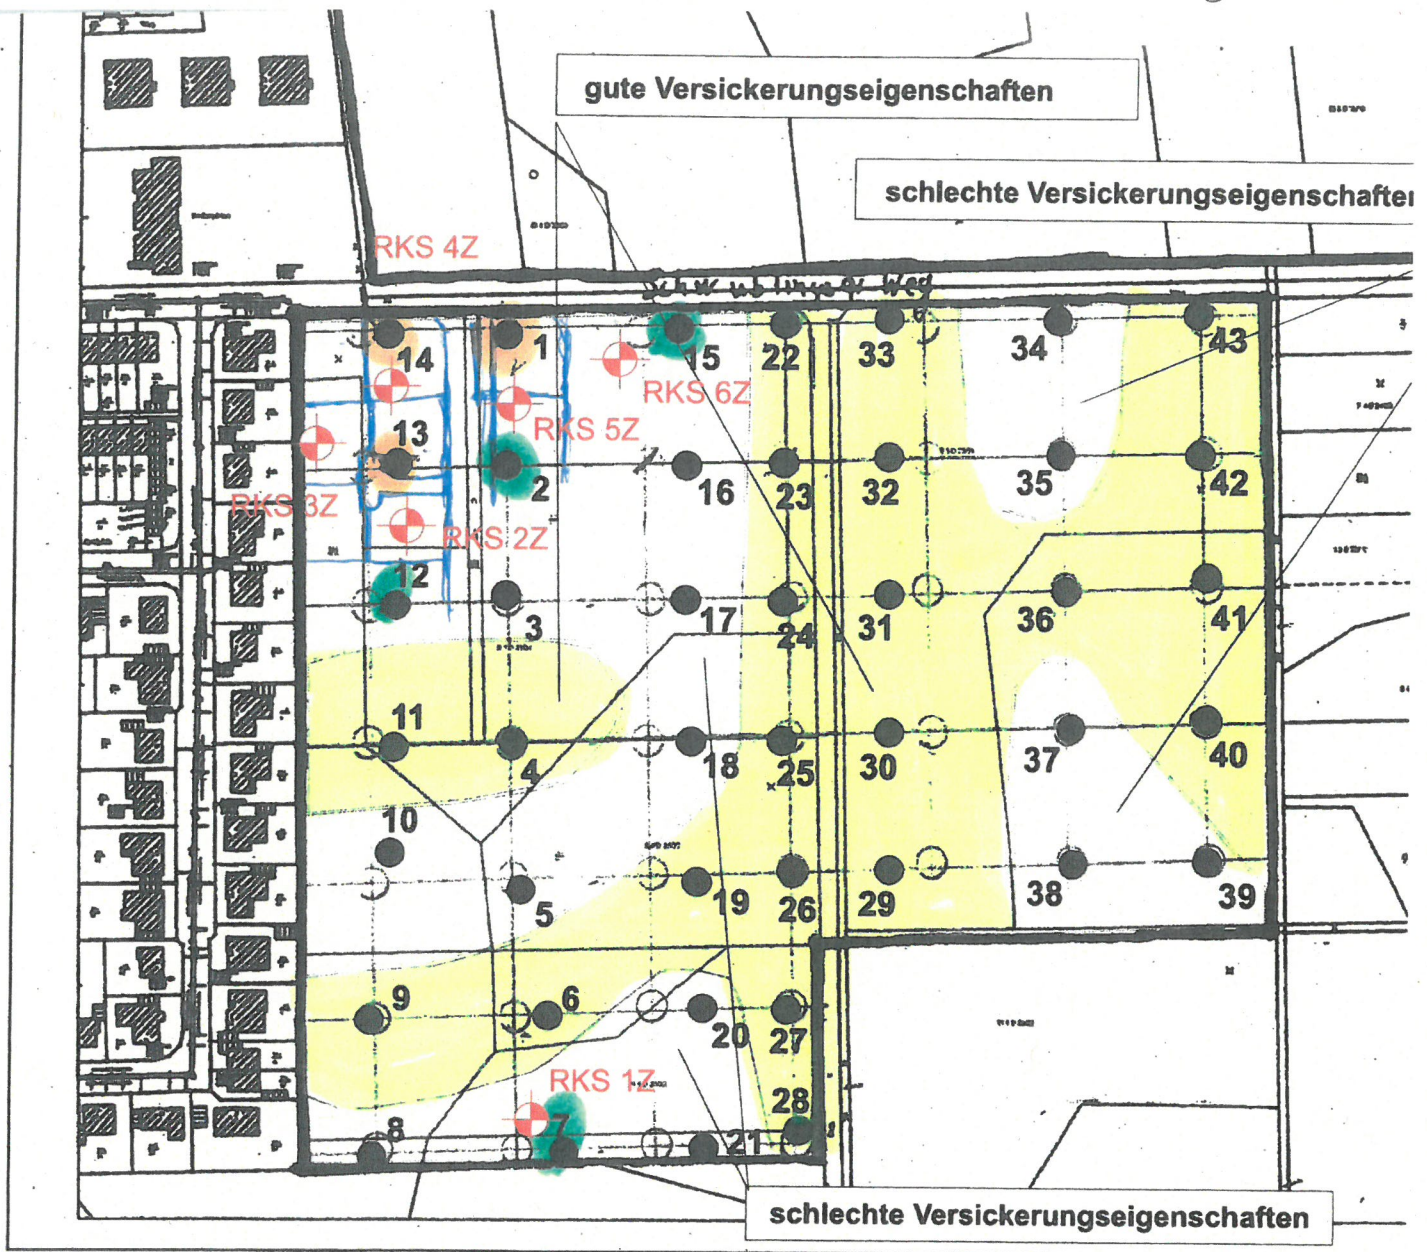

 Ansatzpunkte der ergänzenden Rammkernsondierungen



 Ingenieurbüro Schütte und Dr. Moll Baugrund- und Erdbauuntersuchungen GmbH	Sattlerstraße 42 30916 Isernhagen Tel. 05136/8006-68 Fax 05136/8006-79 http://www.schuette-drmoll.de info@schuette-drmoll.de
Auftraggeber: Stadt Burgdorf - Tiefbauabteilung - Bauvorhaben: Bebauungsplan „An den Hecken“, Nordwest ergänzende Sondierungen	
Baugrunderkundungsplan	Bef.- Nr.: 19/16
	Maßstab: 1 : 2.500
	gez.: Ba
	Anl.: 1.2