

**Plan 1a: Radverkehrsnetz Burgdorf**

**Radverkehrsnetz**

- Radverkehrsnetz
- - - perspektivische Netzerweiterung


**Einzelziel**

- Schule/ Bildung
- Kindergarten
- Sport/ Freizeit
- Reitvereine/-ställe
- bedeutende Arbeitsstätten
- Museum/ Kultureinrichtungen
- öffentliche Einrichtungen
- DB Bahnhof/ Haltepunkt

**Flächenziel**


- Innenstadt
- Gewerbegebiete
- Wald- und Grünflächen


- ▲ Zwangspunkte
- B 188n
- Stadtgrenze
- Burgdorfer Aue

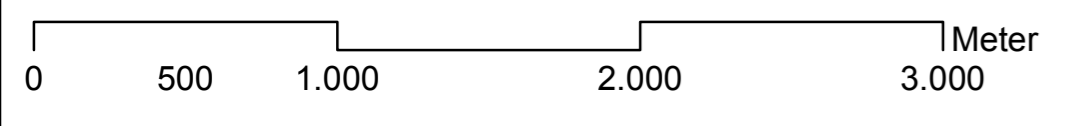

1:25.000  
Stand: Dezember 2011


**PGV**  
Große Barlunge 72a  
 30171 Hannover  
 Tel: 0511 / 220601-80  
 Fax: 0511 / 220601-990  
 pgv@pgr-hannover.de  
 www.pgv-hannover.de

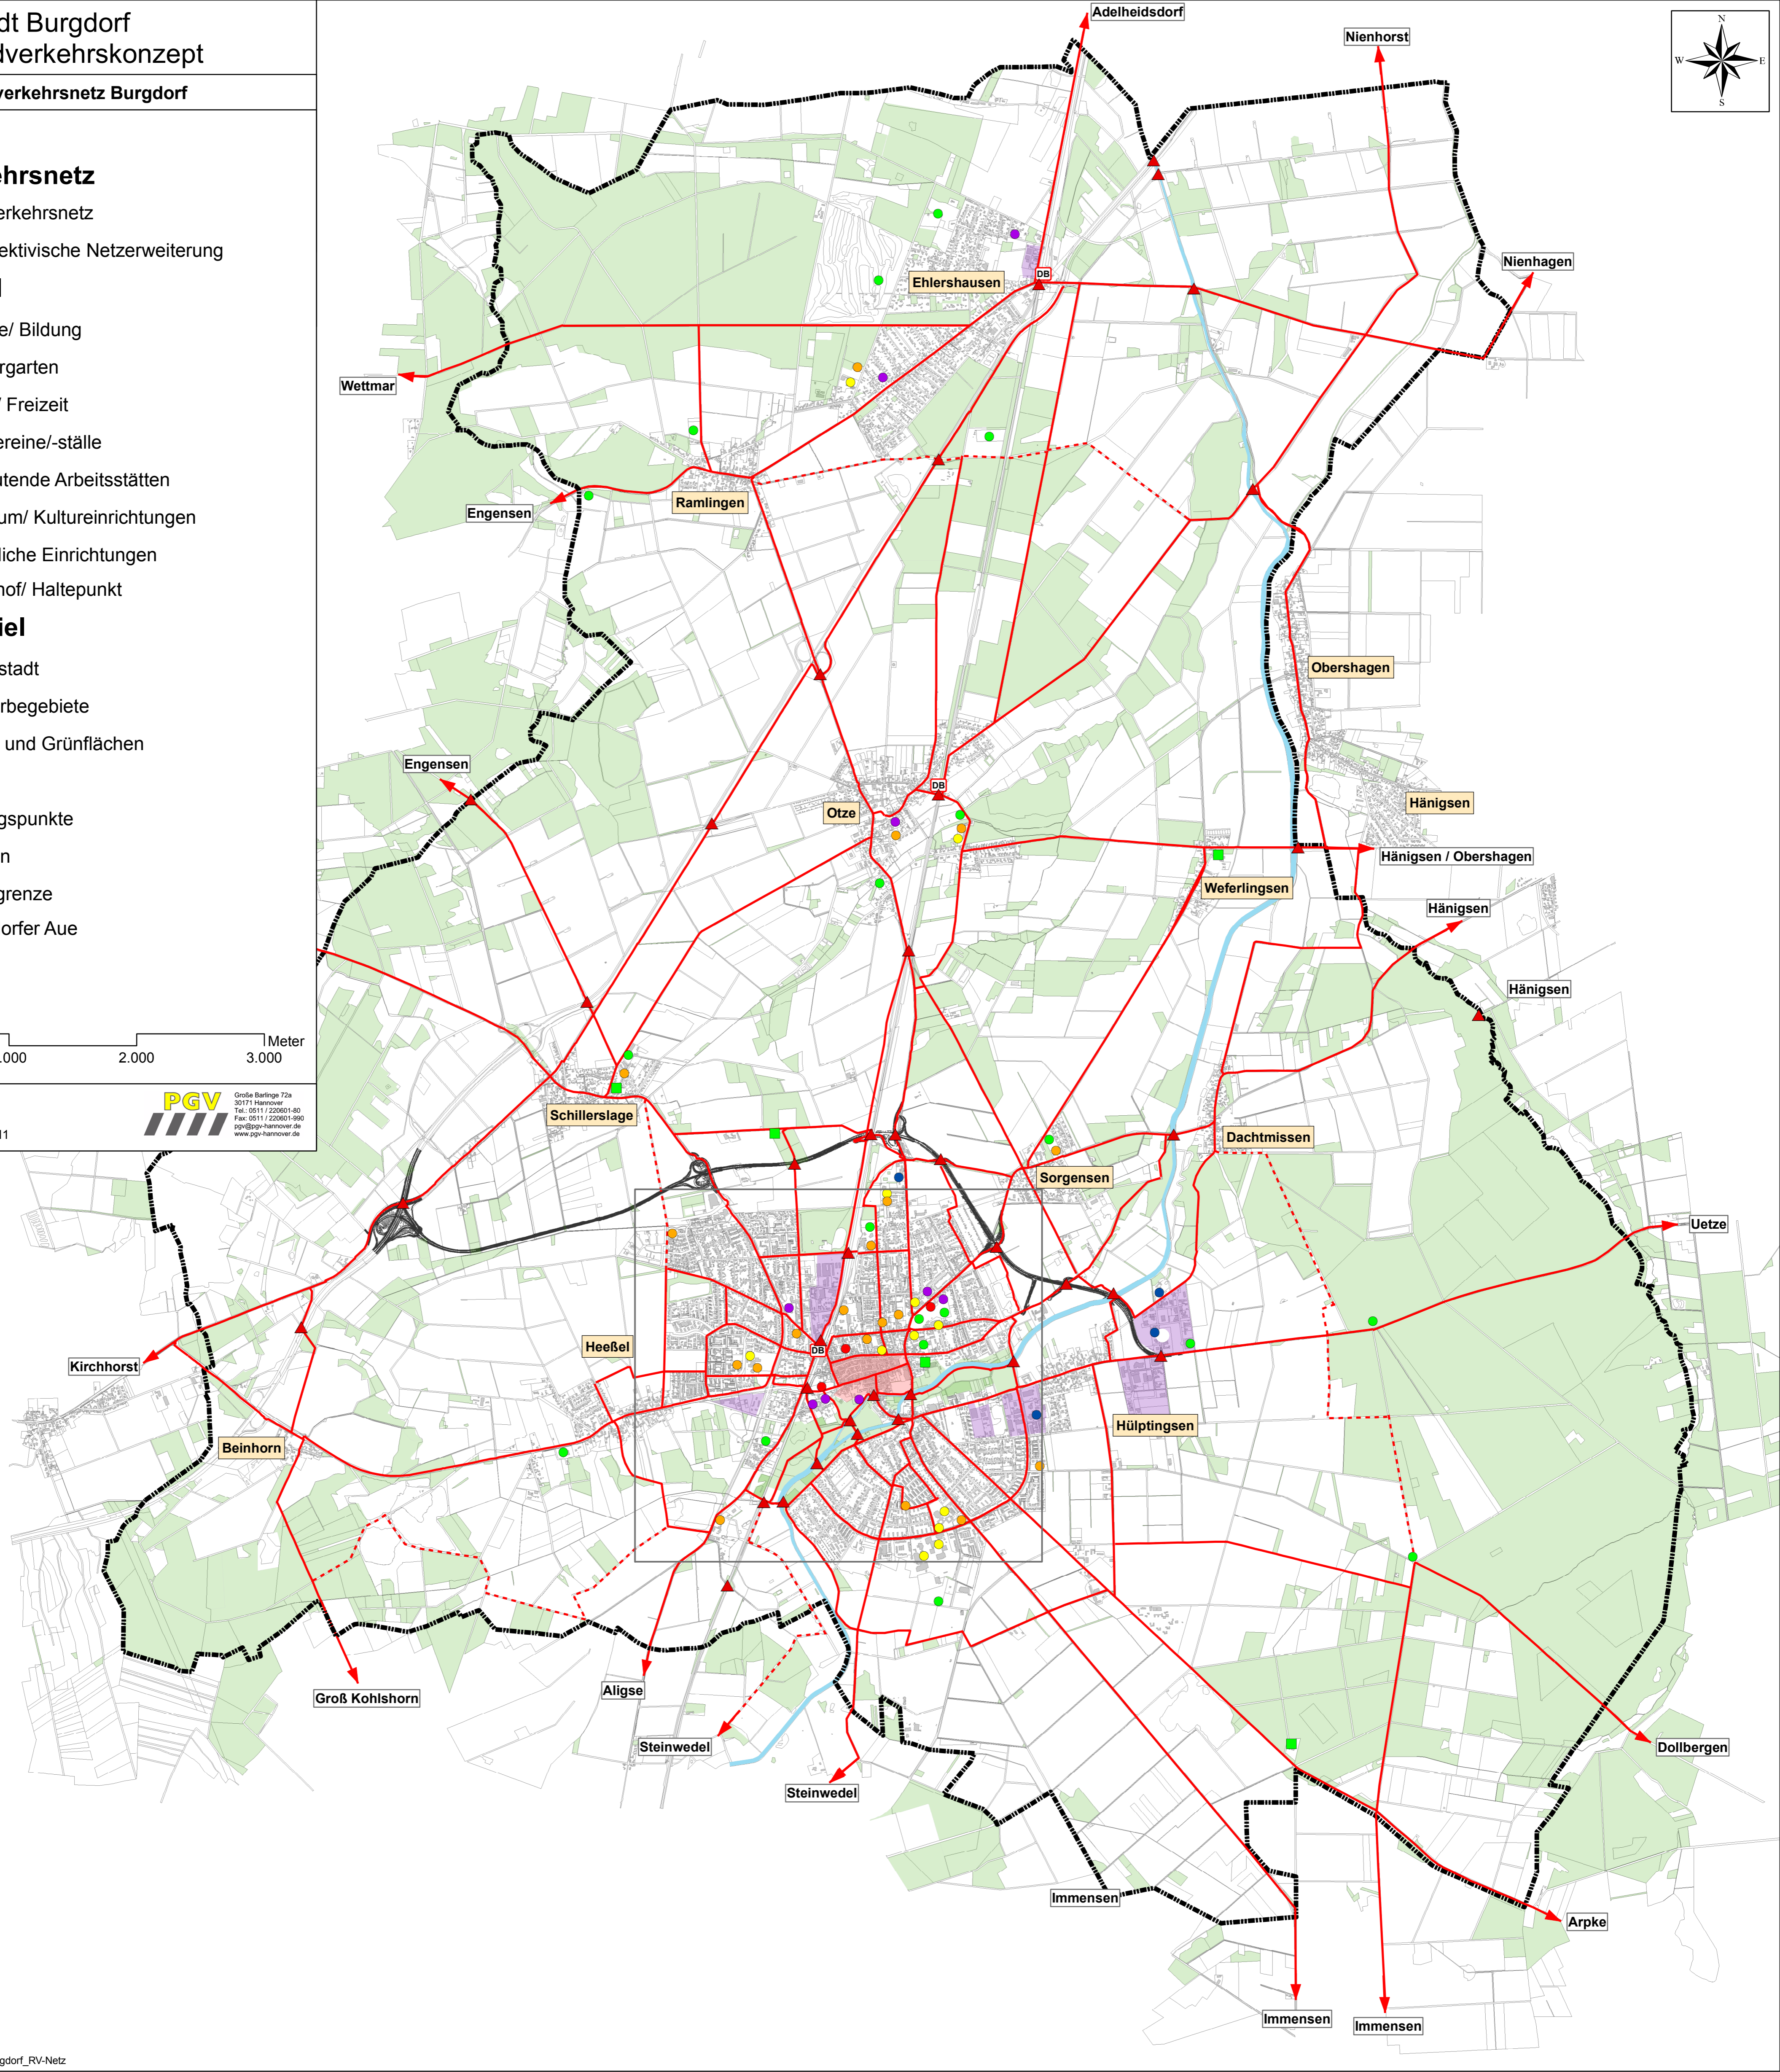

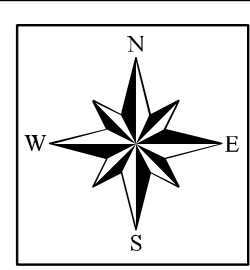


**Plan 3: Erste Netzrealisierungen**

- erste Netzrealisierungen
- punktueller Handlungsbedarf im Netz
- linienhafter Handlungsbedarf im Netz
- linienhafter Handlungsbedarf zur perspektivischen Netzerweiterung
- kurzfristige Maßnahme - Kleinmaßnahme
- Hohe Priorität
- Mittlere Priorität
- in Planung befindliche Maßnahme
- bereits umgesetzte Maßnahme
- Radverkehrsnetz
- perspektivische Netzerweiterung

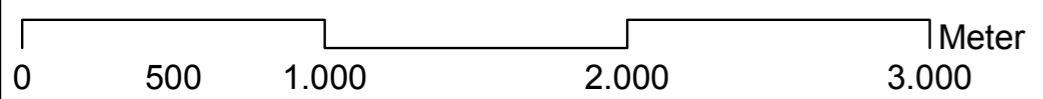

1:25.000 (im Original)  
Stand: Januar 2012




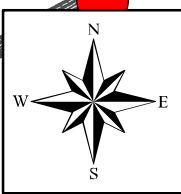

Plan 2b: Handlungsbedarf (Innenstadt)


- punktueller Handlungsbedarf im Netz
- linienhafter Handlungsbedarf im Netz
- linienhafter Handlungsbedarf zur perspektivischen Netzerweiterung
- Kurzfristige Maßnahme - Kleinstmaßnahme
- Hohe Priorität
- Mittlere Priorität
- in Planung befindliche Maßnahme
- bereits umgesetzte Maßnahme


- Radverkehrsnetz
- perspektivische Netzerweiterung

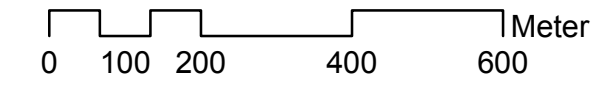







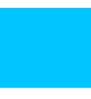


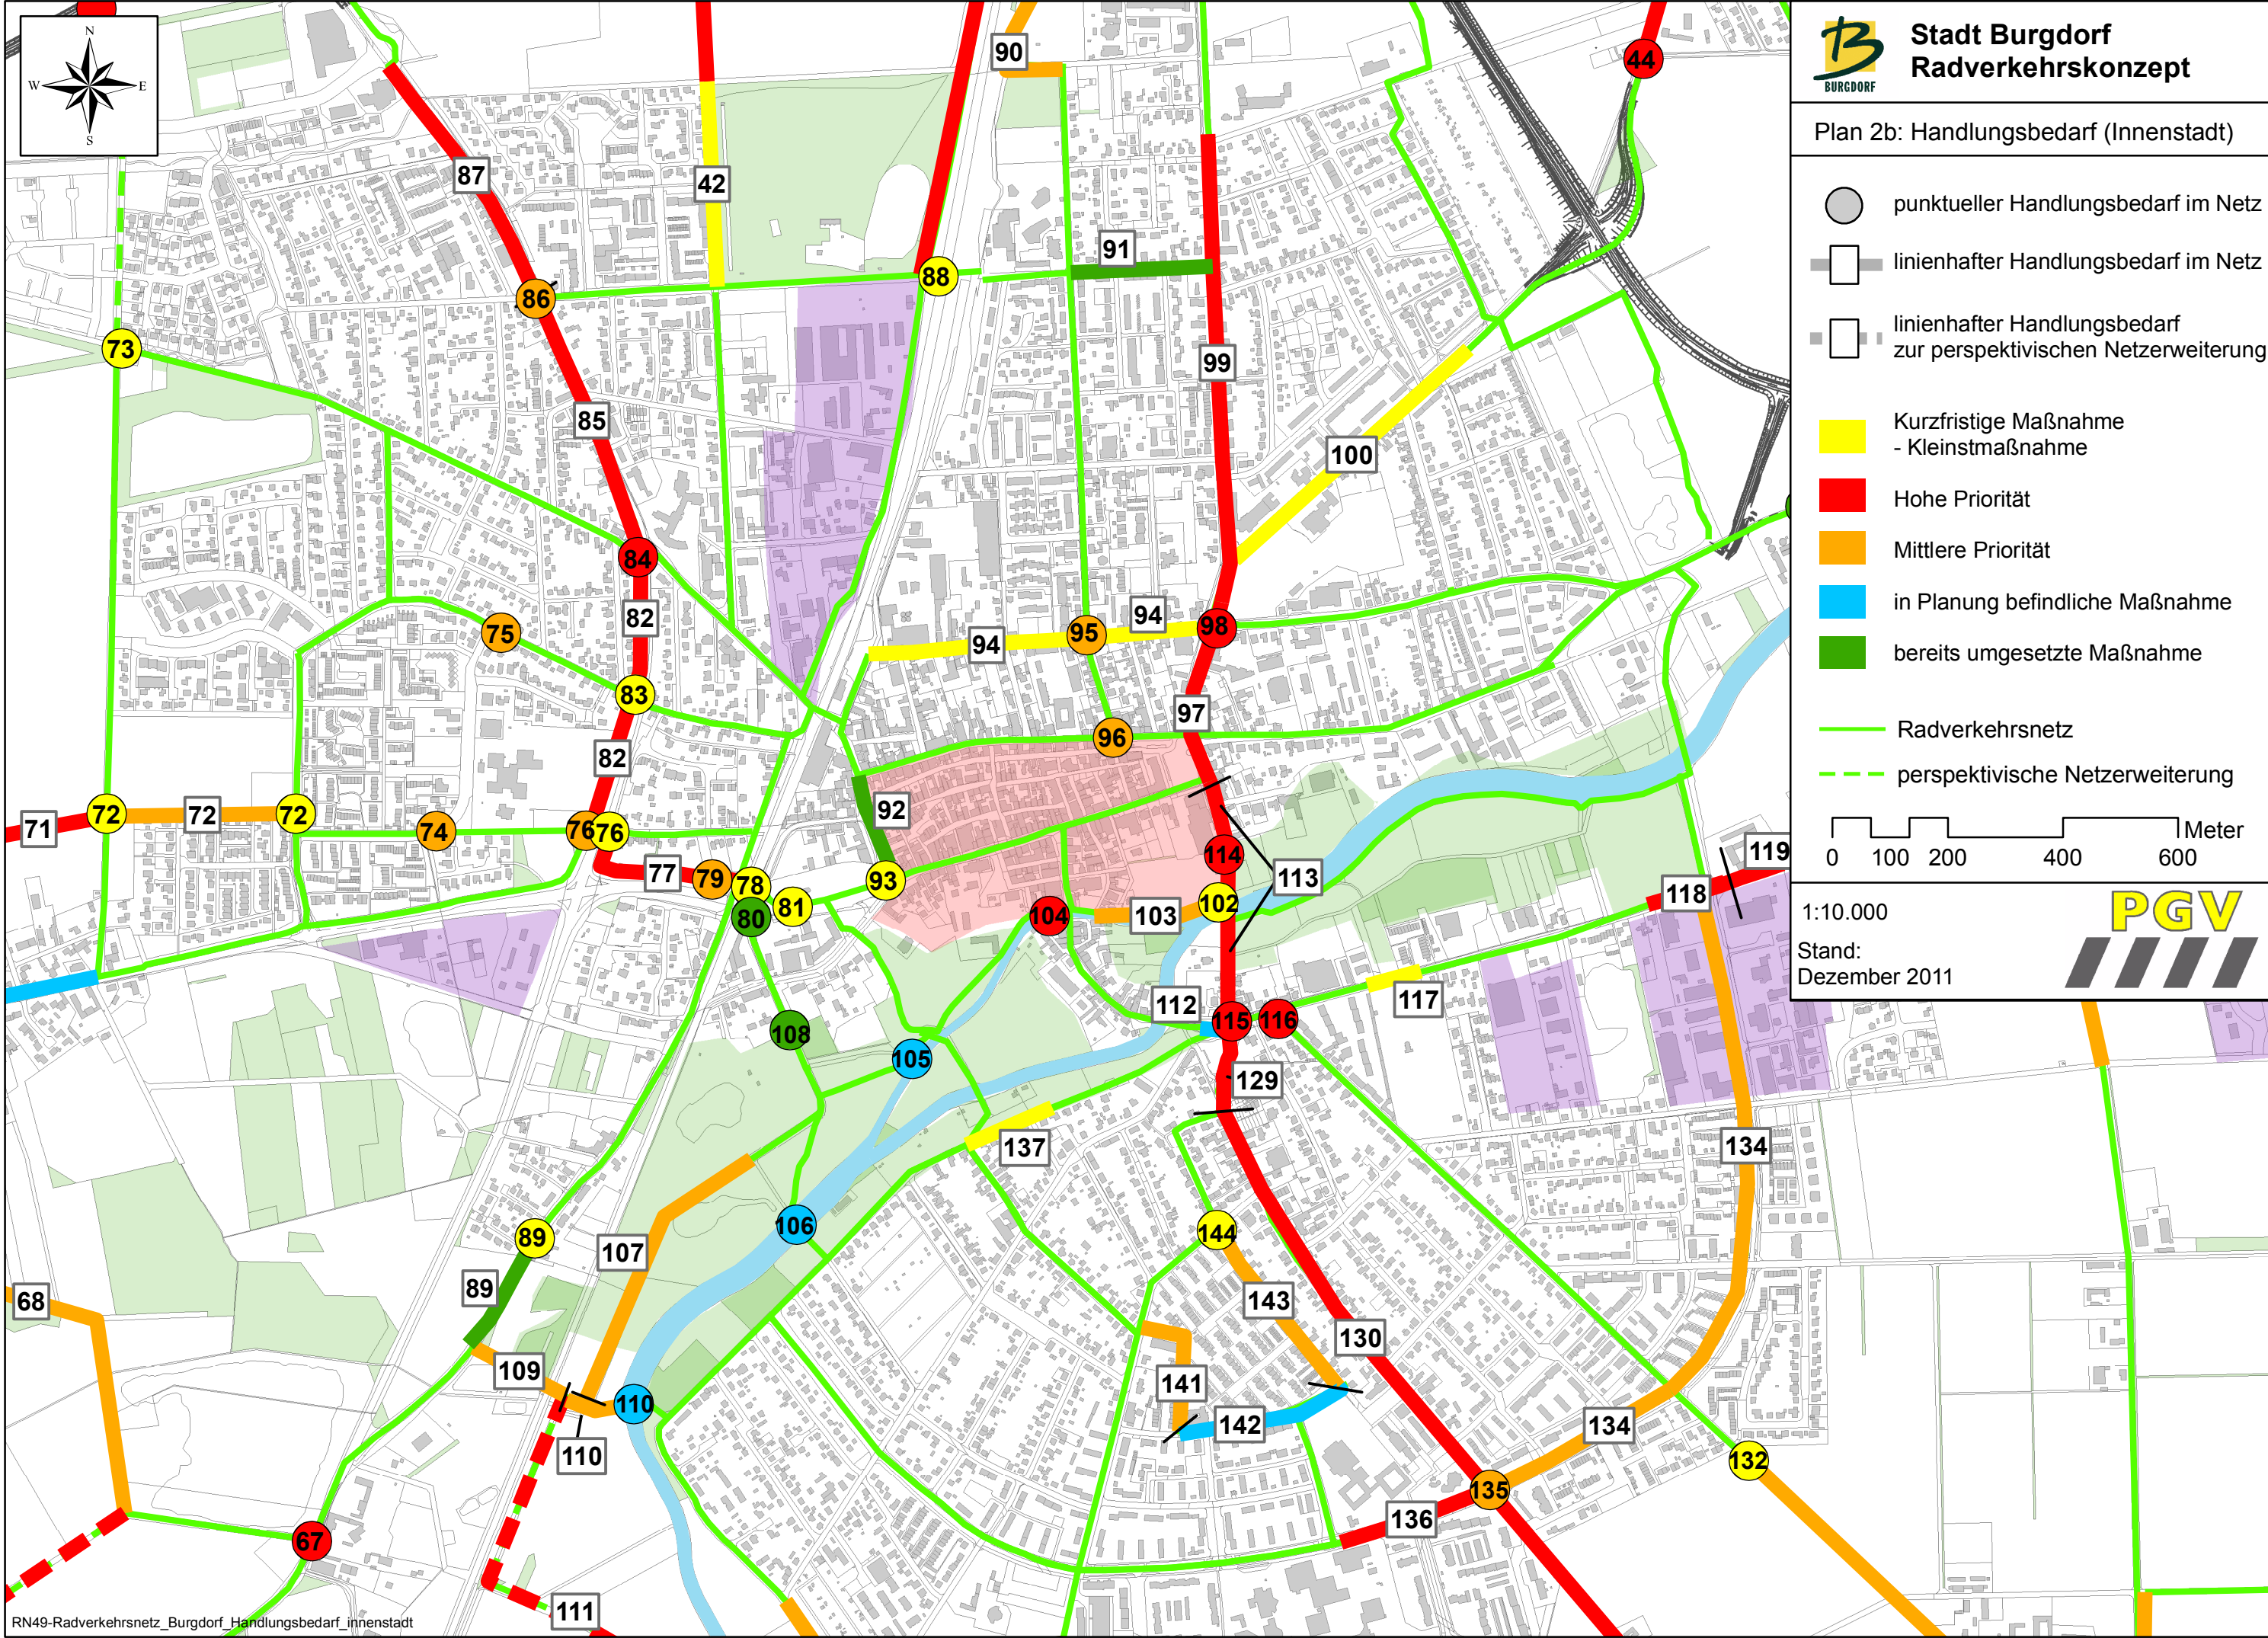
1:10.000

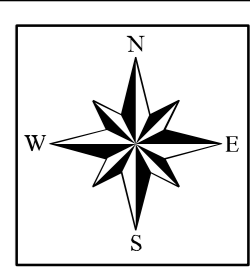
Stand:  
Dezember 2011



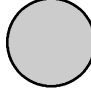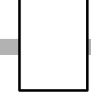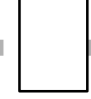



**Plan 2a: Handlungsbedarf**

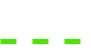-  punktueller Handlungsbedarf im Netz
-  linienhafter Handlungsbedarf im Netz
-  linienhafter Handlungsbedarf zur perspektivischen Netzerweiterung
-  kurzfristige Maßnahme - Kleinmaßnahme
-  Hohe Priorität
-  Mittlere Priorität
-  in Planung befindliche Maßnahme
-  bereits umgesetzte Maßnahme
-  Radverkehrsnetz
-  perspektivische Netzerweiterung

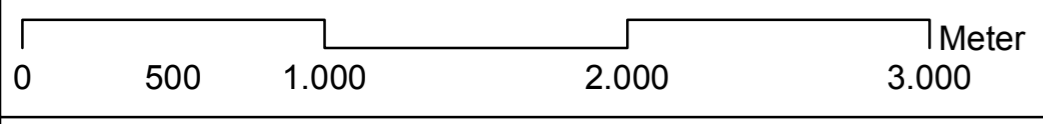

1:25.000  
Stand: Dezember 2011

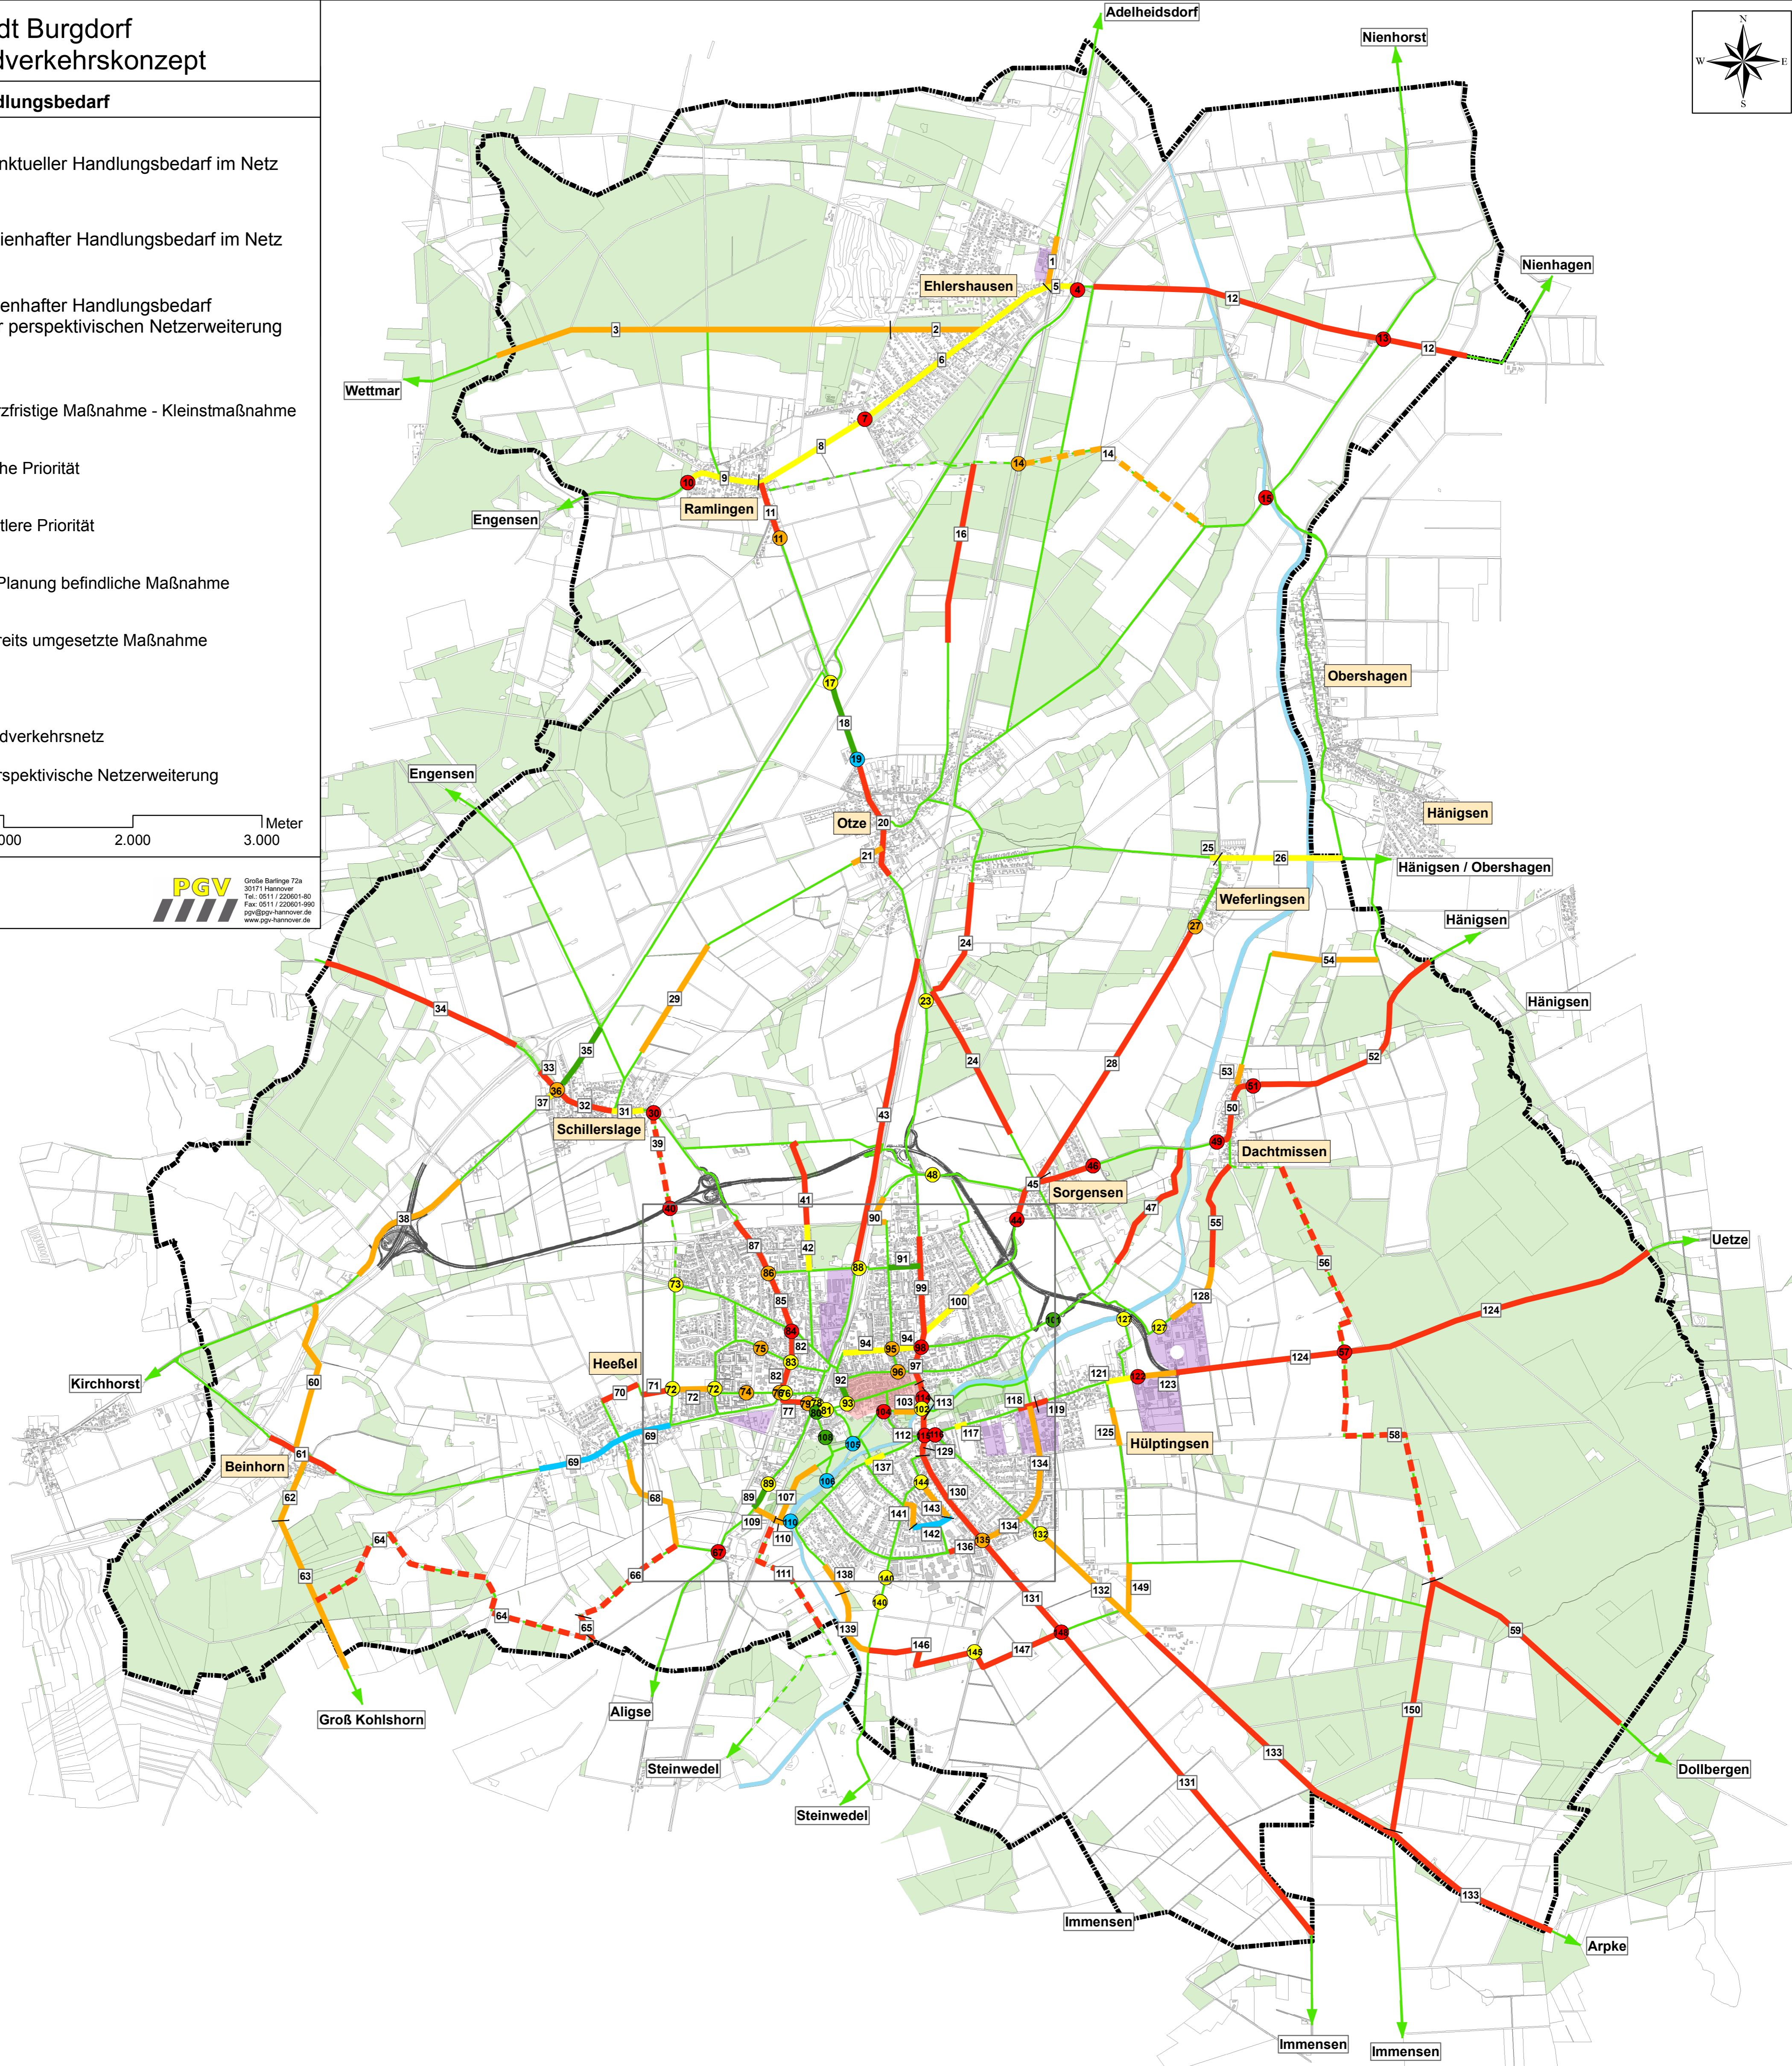


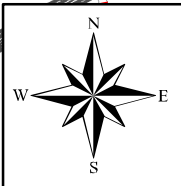

- Radverkehrsnetz**
- Radverkehrsnetz
  - - - - - perspektivische Netzerweiterung

- Einzelziel**
- Schule/ Bildung
  - Kindergarten
  - Sport/ Freizeit
  - Reitvereine/-ställe
  - bedeutende Arbeitsstätten
  - Museum/ Kultureinrichtungen
  - öffentliche Einrichtungen
  - DB Bahnhof / Haltepunkt

- Flächenziel**
- Innenstadt
  - Gewerbegebiet
  - Wald- und Grünflächen
- ▲ Zwangspunkte
- B 188n
- - - - - Stadtgrenze
- Burgdorfer Aue

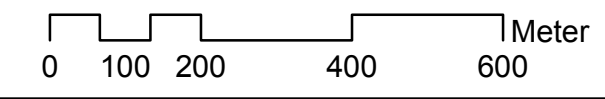

1:10.000

Stand:  
Dezember 2011

