

GEMEINDE  
RAMLINGEN-EHLERSHAUSEN  
KREIS BURGDORF  
BEBAUUNGSPLAN  
„IMHOF“  
M. 1:1000

AUSGEARBEITET IM AUFTRAGE UND EINVER-  
NEHMEN MIT DER GEMEINDE RAMLINGEN -  
EHLERSHAUSEN AM 21. JUNI 1968  
UND NACH EINGANG DER STELLUNGNAHMEN  
GEMASS § 2,5 AM 22. OKTOBER 1968

HANNOVER, DEN 21. JUNI 1968  
DIE PLANVERFASSEN ARCHITEKTEN DIPL.-ING.  
DAAMEN, DIPL.-ING. RECHENBACH

ÖFFENTLICH AUSGELEGT GEMASS § 2 (6) DES  
B.BAUG. IN DER ZEIT VOM 19. NOVEMBER 1968  
BIS ZUM 20. DEZEMBER 1968 AUFGRUND DER  
BEKANNTMACHUNG VOM 11. NOVEMBER 1968  
RAMLINGEN-EHLERSHAUSEN, DEN ... 30. 3. 1969.

L.S. ... gez. Bötting  
GEMEINDEDIREKTOR

AUFGESTELLT GEM. DEN §§ 9 U. 30 DES B.BAUG.  
U. ALS SATZUNG GEM. § 10 DES B.BAUG. VOM RAT  
DER GEMEINDE BESCHLOSSEN AM ... 30. 3. 1969  
RAMLINGEN-EHLERSHAUSEN, DEN ... 30. 3. 1969

... gez. Heinecke ... L.S. ... gez. Bötting ...  
BÜRGERMEISTER GEMEINDEDIREKTOR

DIE PLANUNTERLAGE ENTSPRICHT DEM INHALT  
DES LIEGENSCHAFTSKATASTERS UND WEIST DIE  
BAULICHEN ANLAGEN SOWIE STRASSEN, WEGE  
UND PLATZE VOLLSTÄNDIG NACH (STAND VOM 6.12.  
1968...) SIE IST HINSICHTLICH DER DARSTELLUNG  
DER GRENZEN UND DER BAULICHEN ANLAGEN  
GEOMETRISCH EINWANDFREI.

DIE ÜBERTRAGBARKEIT DER NEU ZU BILDEN-  
DEN GRUNDSTÜCKSGRENZEN IN DIE ÖRTLICH-  
KEIT IST EINWANDFREI MÖGLICH

L.S. Burgdorf, den 8. 4. 1969  
Katasteramt  
gez. Stumpf

DER LANDKREIS BURGDORF HAT KEINE BEDENKEN  
BURGDORF, DEN ... 10. 4. 1969

DER OBERKREISDIREKTOR  
IM AUFTRAGE

gez. Elzholz



RAUM FÜR GENEHMIGUNGSVERMERK DES  
REGIERUNGSPRÄSIDENTEN

Genehmigt  
gem. § 11 d. Bundesbaugesetzes  
vom 23. 6. 60  
mit der Maßgabe gem. Genehmi-  
gungsverfügung vom gleichen Datum  
Bielefeld, den 11. Nov. 1969  
Der Regierungspräsident  
L.S. A2: 214-Bv 5415  
Im Auftrage  
gez. Barends

ÖFFENTLICH AUSGELEGT GEMASS § 12 DES  
B.BAUG. AUFGRUND DER BEKANNTMACHUNG  
VOM ... 16. 12. ... 1969 MIT AUSHANG  
VOM ... 27. 12. ... 1969 BIS ... 28. 1. ... 1969  
RAMLINGEN-EHLERSHAUSEN, DEN ... 4. 2. ... 1969

... gez. Bötting ...  
GEMEINDEDIREKTOR

GEMEINDE RAMLINGEN-EHLERSHAUSEN, KRS. BURGDORF  
BEBAUUNGSPLAN „IMHOF“  
M. 1: 1000

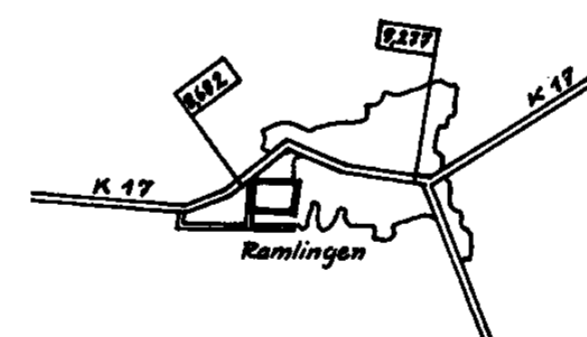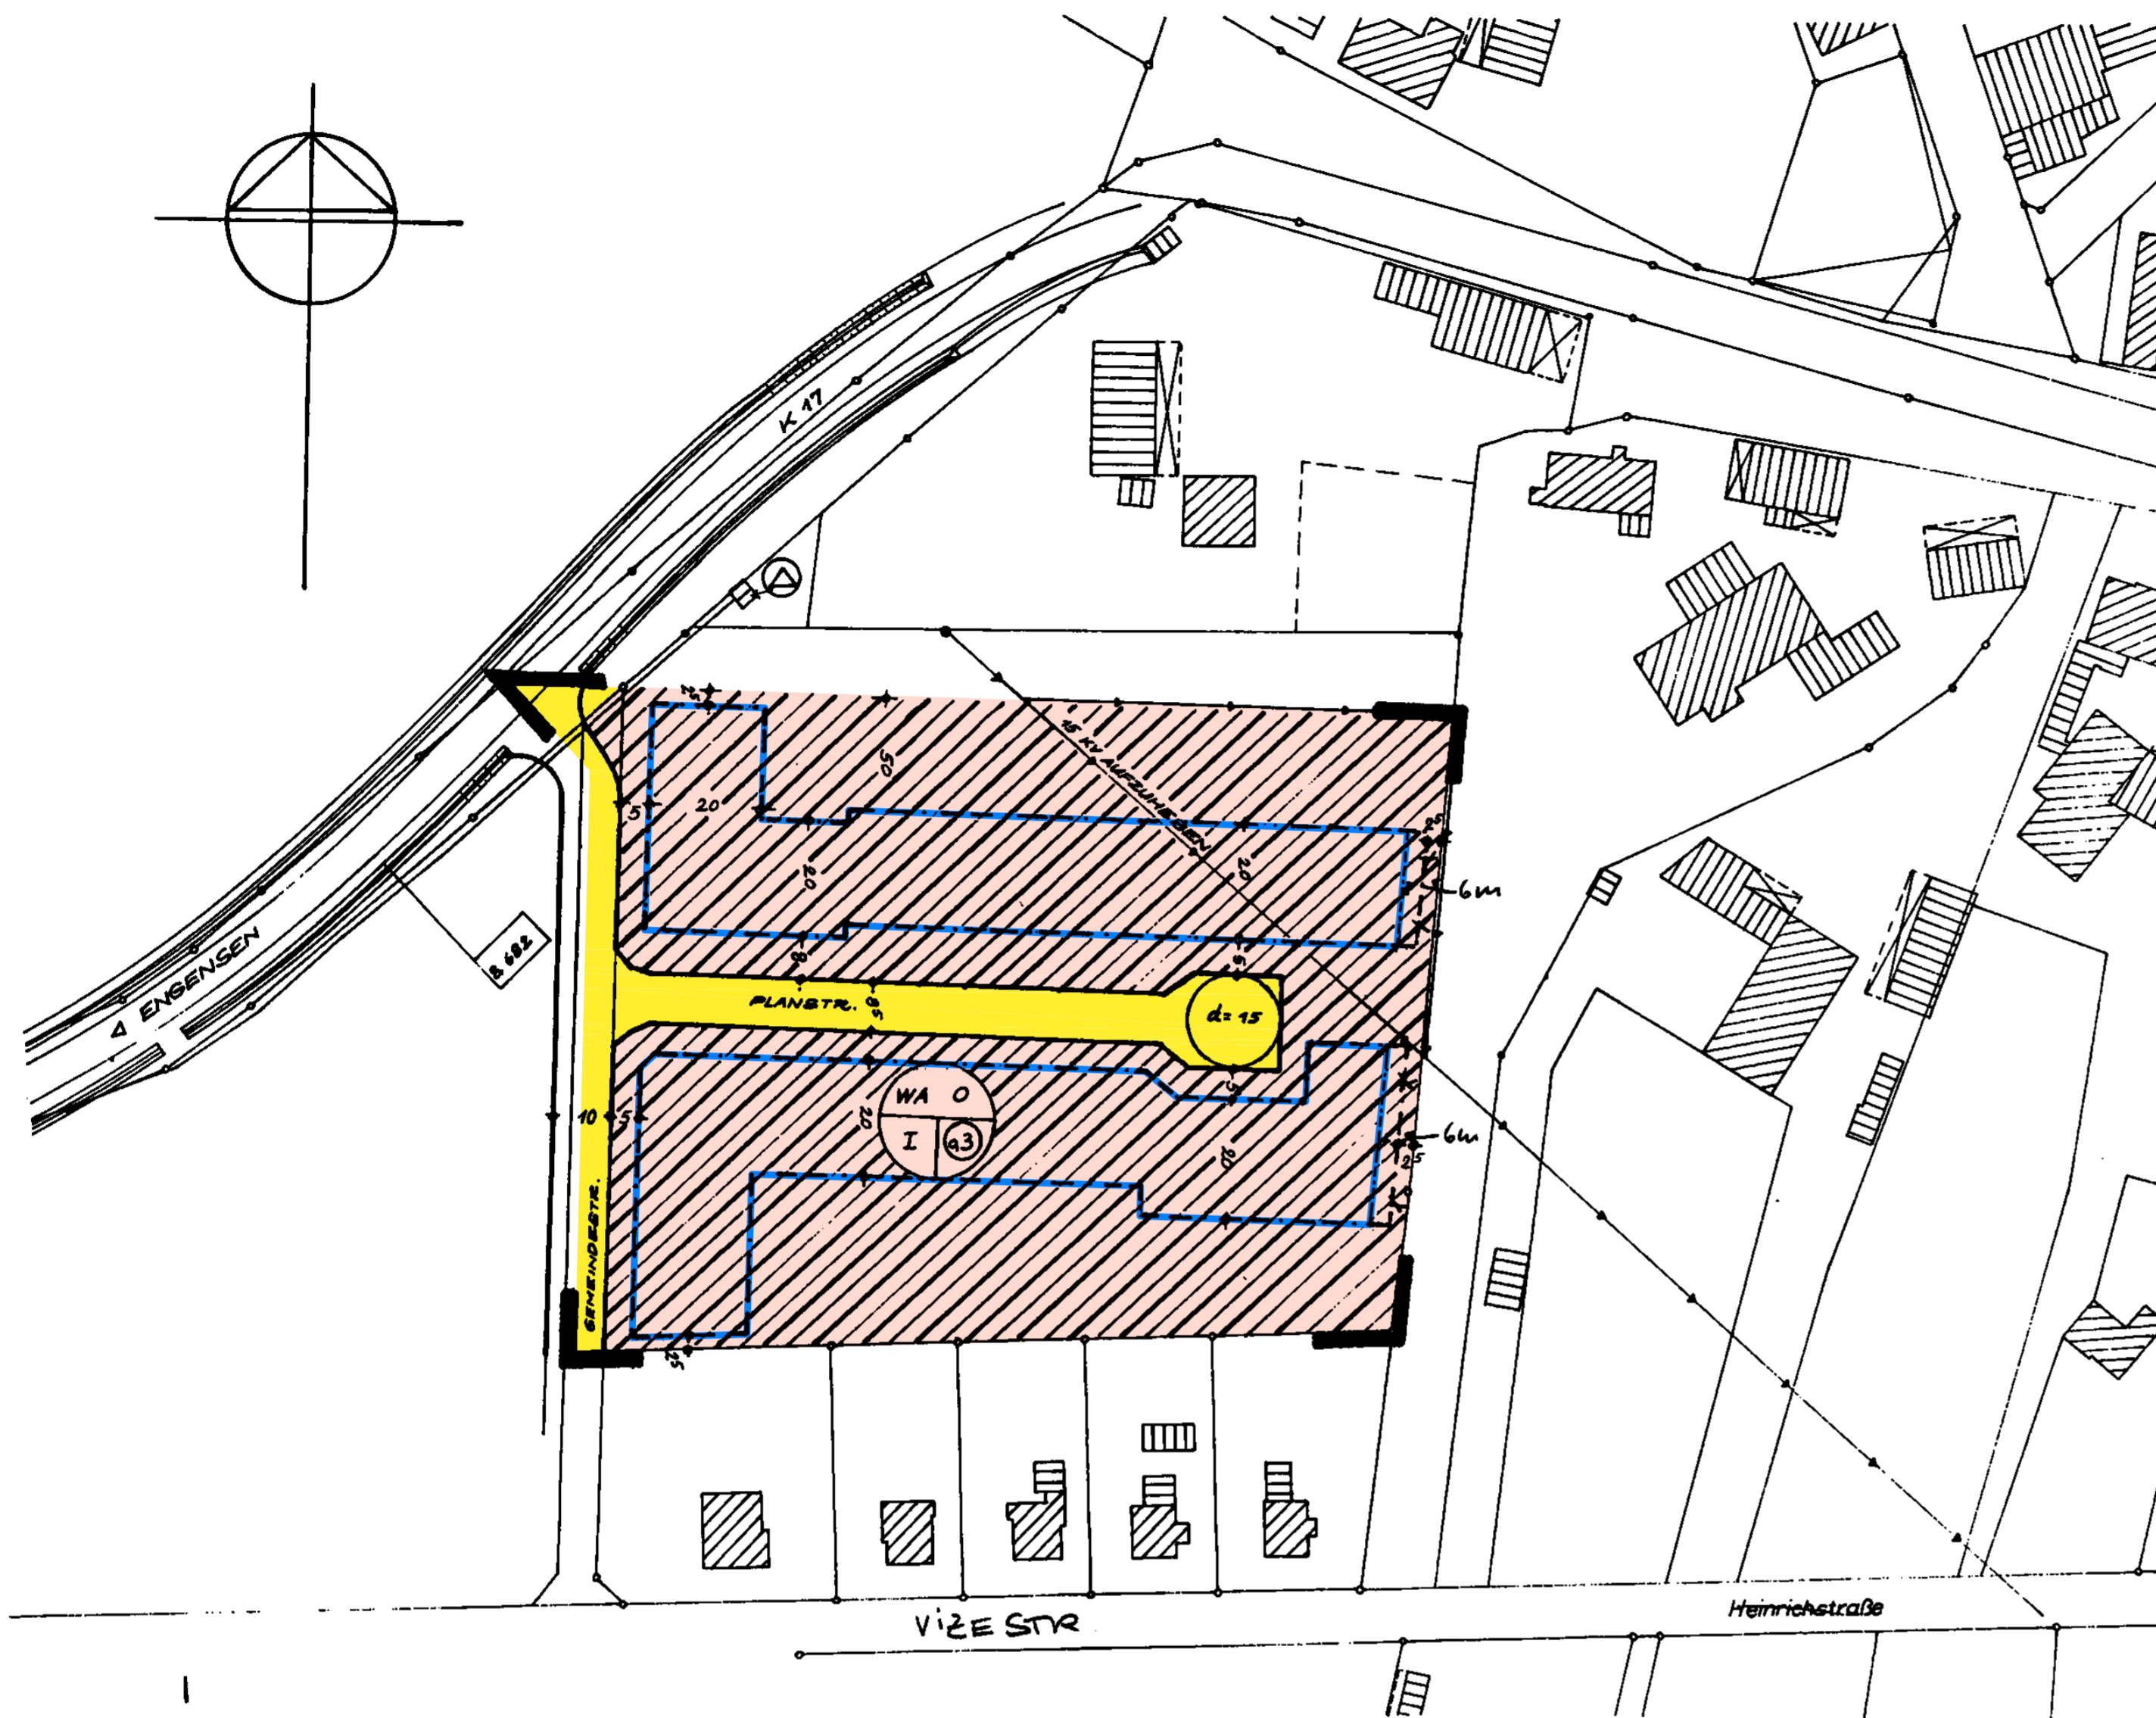

Übersichtskarte: M. 1:15000

PLANZEICHEN

VERBINDLICHE FESTSETZUNGEN:

- GRENZE DES PLANBEREICHS
- STRASSENBEGRENZUNGSLINIE
- BAUGRENZE
- ÜBERBAUBARE FLÄCHE

TRAFU

- STRASSENVERKEHRSFLÄCHE

15-KV-LEITUNG

ALLGEMEINES WOHNGEBIET,  
OFFENE BAUWEISE

GESCHOSSFLÄCHENZAHL

~~GESCHOSSZAHL - DACHGESCHOSS-  
AUSBAU ALS AUSNAHME GEMASS  
§ 31 ABSATZ 1 B.BAUG. IST MÖGLICH,  
WENN FÜR ALLE WOHNLINGEN AB-  
STELL- UND TROCKENRÄUME VORHAN-  
DEN SIND~~

~~DIE ORTSSATZUNG ÜBER BESONDERE  
ANFORDERUNGEN AN DIE BAUGESTAL-  
TUNG IM PLANGEBIET IST ZU BEACHTEN~~